


MAPA DO CELÓW PROJEKTOWYCH

1 : 500

1cm - 5m

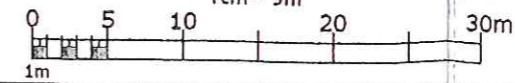


Poświadczam, że niniejszy dokument został sporządzony w wyniku prac geodezyjnych i kartograficznych, których wyniki zostały technicznie wpisane do ewidencji materiałów państwowych.	STANISŁAW GŁĘSKI
Organ prowadzący państwowy zasób geodezyjny i kartograficzny	P.1603.2016.826
Identyfikator ewidencyjny materiału zasobu - operatu technicznego	08-06-2016
Data wpisania operatu technicznego do ewidencji materiałów zasobu	(Signature)
Imię, nazwisko i podpis osoby reprezentującej organ	(Signature)

Województwo	opolskie
Powiat	Olesno
Jednostka ewidencyjna	Gorzów Śląski 160802_4
Obręb ewidencyjny	Gorzów Śląski - miasto 0046
Sekcja	6.146.24.03.2.4, 6.146.24.03.4.2
Układ współrzędnych	2000/6
Poziom odniesienia	Kronsztad 60
KERG	GKM-III.6640.1.334.2016
Zasięg aktualizacji mapy	

Niniejsza mapa została wykonana bez ustalenia obciążenia dot. służebności gruntowych

Szkic lokalizacyjny

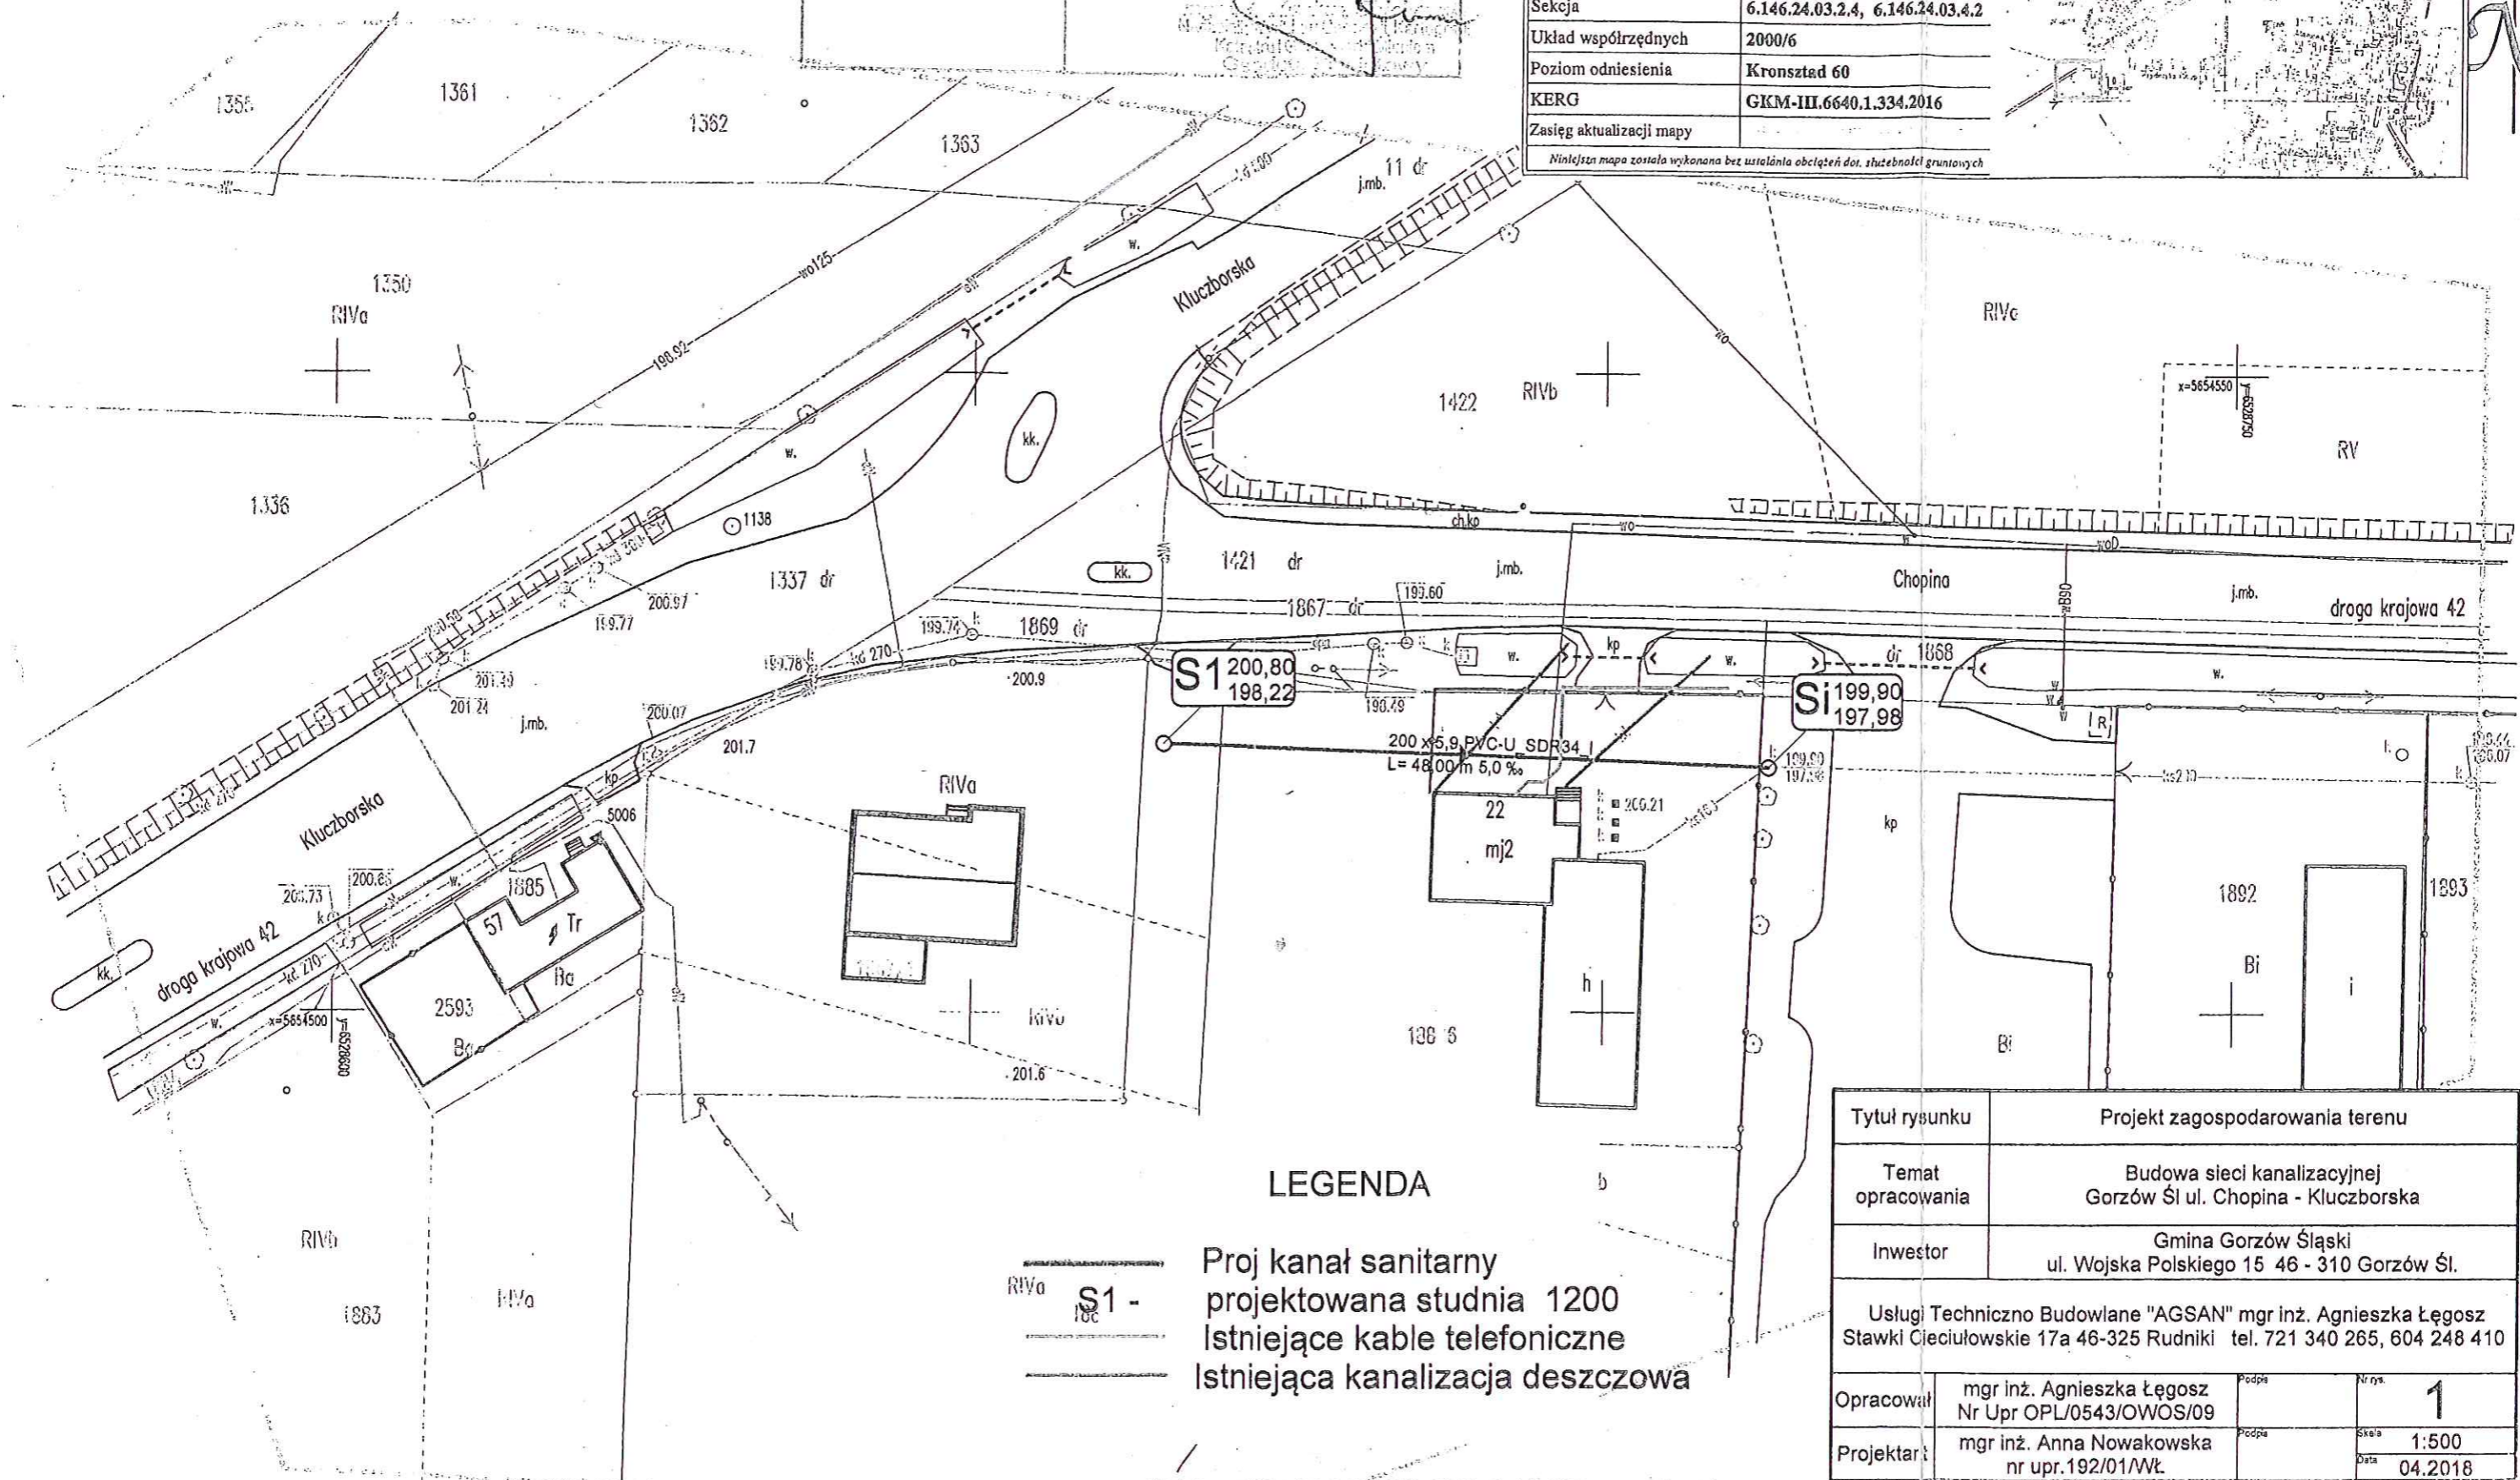

LEGENDA

- Proj kanał sanitarny
- projektowana studnia 1200
- Istniejące kable telefoniczne
- Istniejąca kanalizacja deszczowa

Tytuł rysunku	Projekt zagospodarowania terenu		
Temat opracowania	Budowa sieci kanalizacyjnej Gorzów Śl ul. Chopina - Kluczborska		
Inwestor	Gmina Gorzów Śląski ul. Wojska Polskiego 15 46 - 310 Gorzów Śl.		
Usługi Techniczno Budowlane "AGSAN" mgr inż. Agnieszka Łęgosz Stawki Ciecuiowskie 17a 46-325 Rudniki tel. 721 340 265, 604 248 410			
Opracował	mgr inż. Agnieszka Łęgosz Nr Upr OPL/0543/OWOS/09	Podpis	Nr rys. 1
Projektant	mgr inż. Anna Nowakowska nr upr.192/01/WŁ.	Podpis	Skala 1:500 Data 04.2016