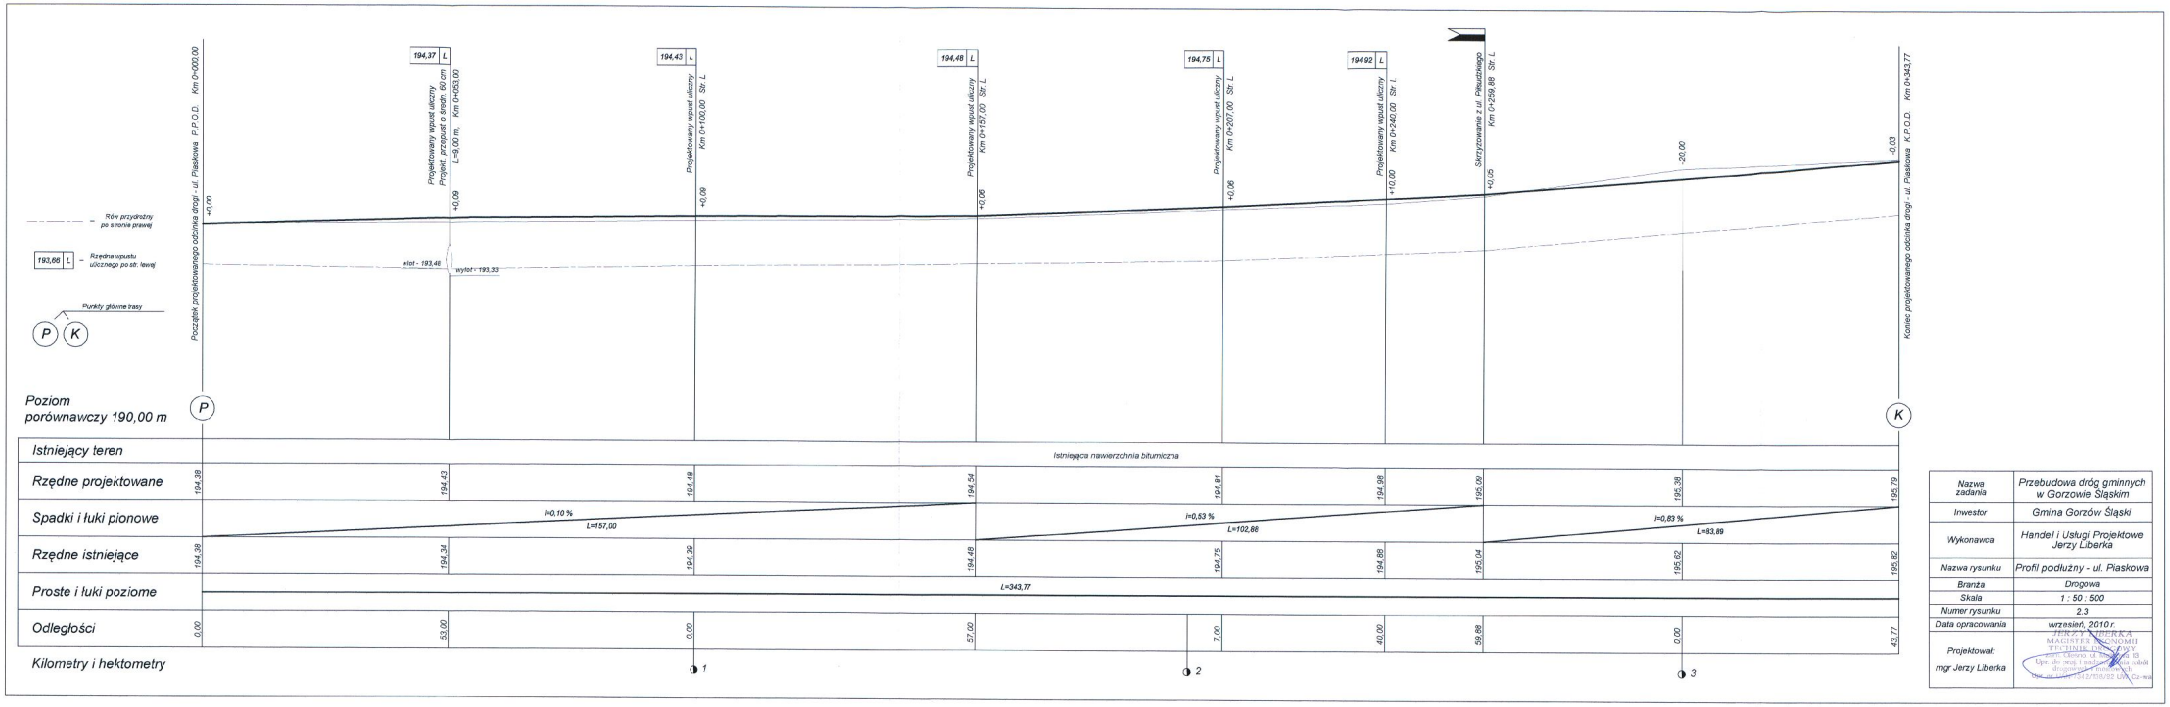

Nazwa zadania	Przebudowa dróg gminnych w Gorzowie Śląskim
Inwestor	Gmina Gorzów Śląski
Wykonawca	Handel i Usługi Projektowe Jerzy Liberka
Nazwa rysunku	Profil podłużny - ul. Piaskowa
Branża	Drogowa
Skala	1 : 50 : 500
Numer rysunku	2.3
Data opracowania	wrzesień, 2010 r.
Projektował: mgr Jerzy Liberka	JERZY LIBERKA MAGISTER INŻYNIER INŻYNIER BUDOWNICTWA Opole, dnia 2012-10-18 Upr. do proj. i kierowania robót drogowych bez ograniczeń Nr uprawnień: 0512/OS/92 UAOz-wa