

Mapa do celów projektowych

opracowanie rastra sekcji : 6.147.24.02.2.1,

6.147.24.02.2.3

skala: 1: 500

Województwo: 16 – opolskie
Powiat: 1608 – oleski
Gmina: 160802_5 – Gorzów Śląski
Obręb: 0023 – GOŁA
Działka: 214, 215 K.m: 2
Nr ks rob: 38/2015
Nr: GKM-III.6640.1486.2015

USŁUGI
GEODEZYJNO-KARTOGRAFICZNE
"GEO-MACH" Macherzyński Maciej
46-325 Rudniki, ul. Wieluńska 31/1
NIP 576-146-86-47, REGON 160382977
tel. 593 067 365, e-mail: geo-mach@wp.pl

Układ współrzędnych: 2000/18
Poziom odniesienia: Kronsztadt 60
Granice działek 214, 215 przedstawiono na podstawie danych z operatu numer ewidencyjny 1983

Działka nr 214, 215 nie są obciążone służebnością gruntową

Sporządził:

Tadeusz Piłśniak
GEODETA UPRAWNIONY
Nr/epi: 10954
46-320 Praszka, ul. Kościuszki 42/23
Tel. (0-34) 59-13-09

Plan realizacyjny rozbudowy sieci wodociągowej

Obiekt	Rozbudowa sieci wodociągowej z rur PCW 90 L=120 m
Lokalizacja	Goła dz. nr 213, 214, 215
Inwestor	Gmina Gorzów Śl. ul. Wojska Polskiego 15
Projektant	Andrzej Stolecki upr. 44/80
	Data: 06.2018 Skala: 1:500 Rys. nr 1
	PHU OLIMPIA Andrzej Stolecki Praszka ul. Tulipanów 4 tel. 607 312 615

POWIATOWY ZARZĄD DRÓG
w OLESNIE
46-300 Olesno, ul. Komornickiej 8
tel. 034/358-47-14+15
Regon 151405990


STAROSTWO POWIATOWE
w OLESNIE
Numer kancelaryjny GKM-III.6630.1.GKM-III.6630.1.35.2018
46-300 Olesno, ul. Pieloka 21
tel. 034/359-78-33, 35, 37
fax 034/359-79-15

Stwierdza się, że niniejsza dokumentacja w zakresie Sieć wodociągowa była przedmiotem narady koordynacyjnej przeprowadzonej w formie bezpośredniej/elektronicznej/częściowo elektronicznej w dniu 9 lipca 2018 r. w siedzibie Wydziału Geodezji, Kartografii, Katastru i Gospodarki Mieniem w Olesnie, przy ul. Powstańców Śląskich 6

z up. STAROSTY
mgr inż. Mariusz Chlebowski
Naczelnik Wydziału Geodezji, Kartografii,
Katastru i Gospodarki Mieniem
(podpis przewodniczącego narady)
Geodeta Powiatowy

Współrzędne trasy wodociągu

pkt nr 1	X 5659731,00	Y 6526483,00
pkt nr 2	X 5659725,50	Y 6526579,00
pkt nr 3	X 5659720,50	Y 6526597,00

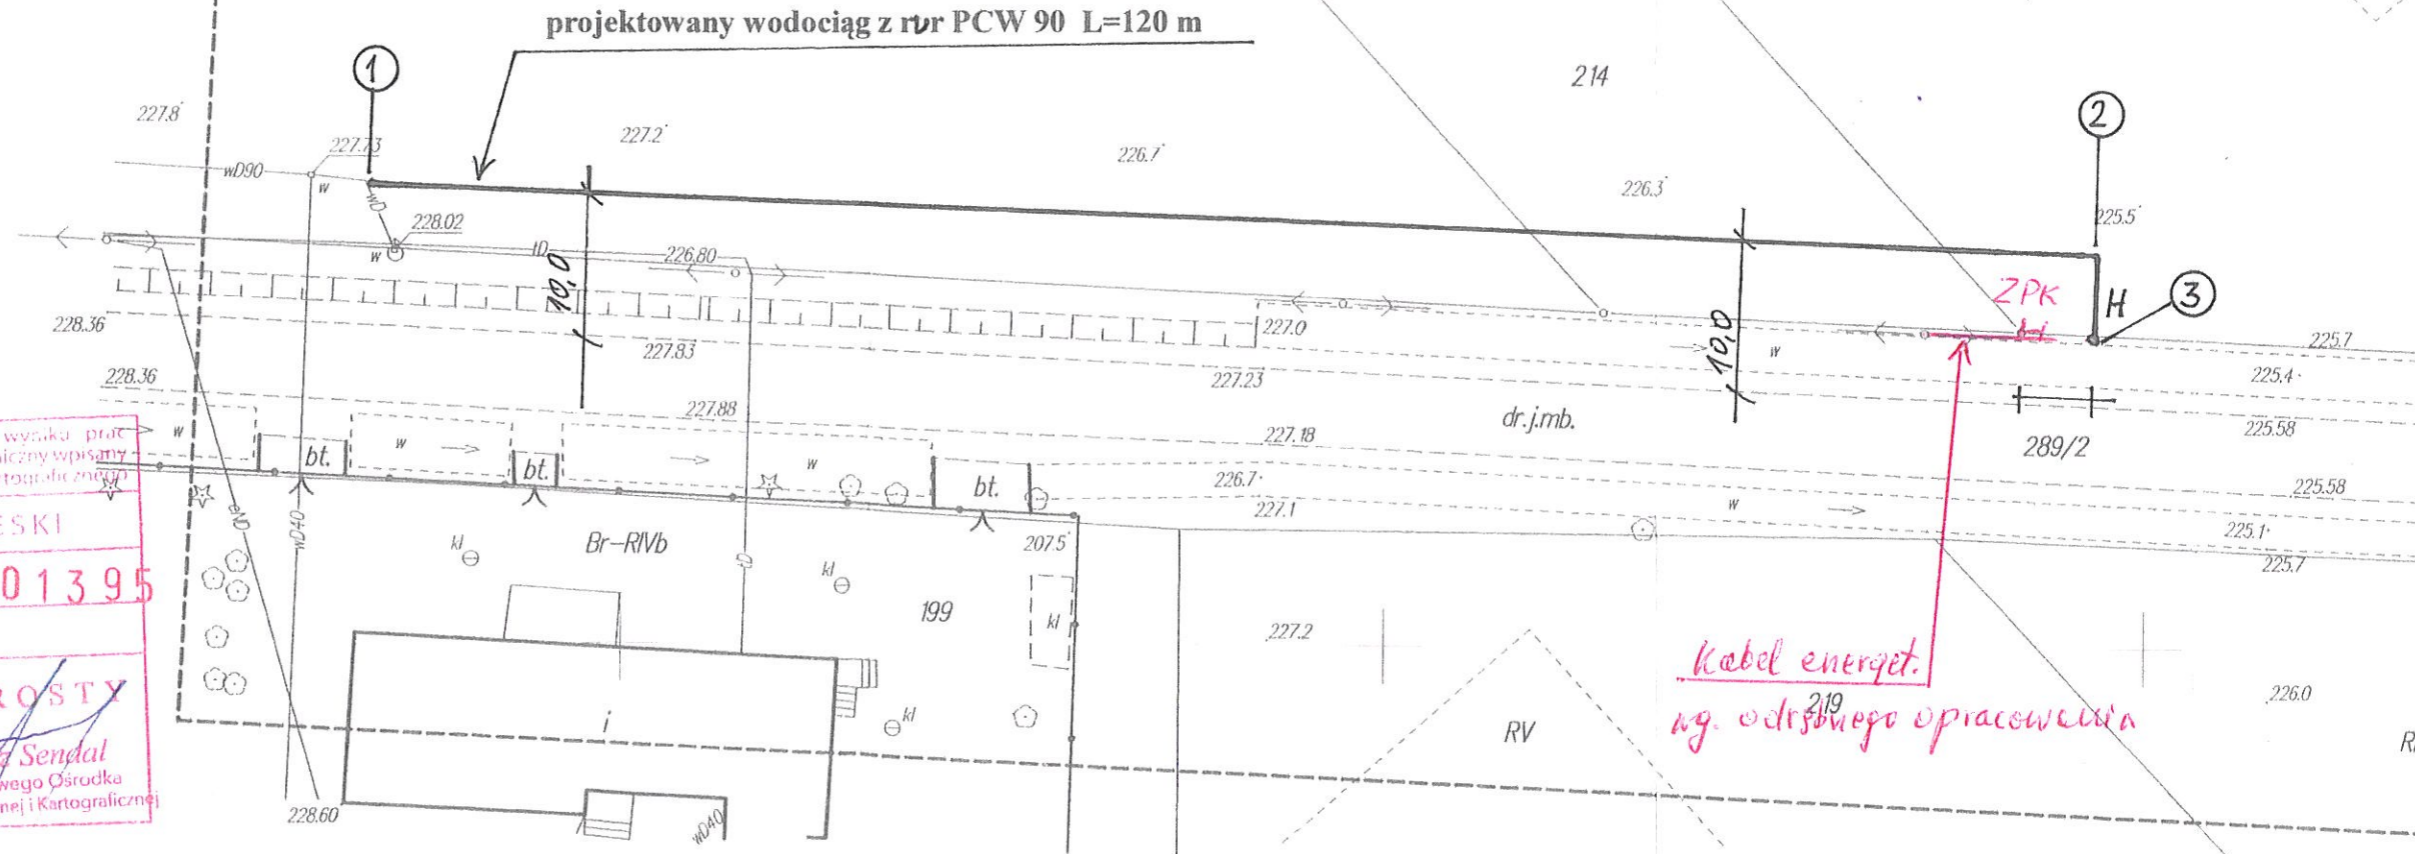

Poswiadcza się, że niniejsza dokumentacja została opracowana w wyniku prac geodezyjnych i kartograficznych, których rezultatem zawiera operat techniczny wpisany do ewidencji materiałów geodezyjnych i kartograficznych

Organ prowadzący i pełniący rolę geodezyjny i kartograficzny: **STAROSTA OLESKI**

Identyfikator ewidencyjny nr operatu zasobu - operatu technicznego: **P.1608.2015.01395**

Data wpisania operatu technicznego do ewidencji materiałów geodezyjnych i kartograficznych: **14-07-2015**

Imię, nazwisko i podpis osoby reprezentującej organ: **z up. STAROSTY**
inż. Irena Szendel
Kierownik Powiatowego Ośrodka Dokumentacji Geodezyjnej i Kartograficznej

Kabel energet.
ng. odrębnego opracowania