

Gorzów Śląski, dnia 12.04.2022 r.

IZP-IV.6730.5.2022.OD

DECYZJA

Na podstawie art. 4 ust. 2 pkt 2, art. 59 ust. 1, art. 61 ust. 1 ustawy z dnia 27 marca 2003 r. o planowaniu i zagospodarowaniu przestrzennym (Dz. U. z 2021 r. poz. 741, 784, 922, 1873 i 1986), §2 Rozporządzenia Ministra Infrastruktury z dnia 26 sierpnia 2003 r. w sprawie oznaczeń i nazewnictwa stosowanych w decyzji o ustaleniu lokalizacji inwestycji celu publicznego oraz w decyzji o warunkach zabudowy (Dz. U. Nr 164, poz. 1589) oraz art. 104 ustawy z dnia 14 czerwca 1960 r. Kodeks postępowania administracyjnego (Dz.U. z 2021 r. poz. 735, 1491, 2052) oraz po rozpatrzeniu wniosku z dnia 13 stycznia 2022 r., (data uzupełnienia 28 stycznia 2022 r.),

Solar SGE III Sp. z o.o., ul. Bolesława Śmiałego 15/8, 70-351 Szczecin

dotyczącego

budowy farmy fotowoltaicznej o mocy do 7 MW lub farm fotowoltaicznych o łącznej mocy nieprzekraczającej 7 MW wraz z infrastrukturą techniczną realizowana etapowo lub w całości na terenie działki ewidencyjnej nr 338 oraz na części działki nr ewid. 339 (obręb Krzyżanowice) gmina Gorzów Śląski

odmawiam

wydania warunków zabudowy dla inwestycji polegającej na budowie farmy fotowoltaicznej o mocy do 7 MW lub farm fotowoltaicznych o łącznej mocy nieprzekraczającej 7 MW wraz z infrastrukturą techniczną realizowana etapowo lub w całości na terenie działki ewidencyjnej nr 338 oraz na części działki nr ewid. 339 (obręb Krzyżanowice) gmina Gorzów Śląski

UZASADNIENIE

Solar SGE III Sp. z o.o., ul. Bolesława Śmiałego 15/8, 70-351 Szczecin, wystąpiło w dniu 13 stycznia 2022 r., (data uzupełnienia 28 stycznia 2022 r.), z wnioskiem w sprawie wydania decyzji o warunkach zabudowy dla zadania inwestycyjnego polegającego na budowie farmy fotowoltaicznej o mocy do 7 MW lub farm fotowoltaicznych o łącznej mocy nieprzekraczającej 7 MW wraz z infrastrukturą techniczną realizowana etapowo lub w całości na terenie działki ewidencyjnej nr 338 oraz na części działki nr ewid. 339 (obręb Krzyżanowice) gmina Gorzów Śląski.

Inwestycja polegająca na budowie farmy fotowoltaicznej o mocy do 7 MW lub farm fotowoltaicznych o łącznej mocy nieprzekraczającej 7 MW wraz z infrastrukturą techniczną realizowana etapowo lub w całości na terenie działki ewidencyjnej nr 338 oraz na części działki nr ewid. 339 (obręb Krzyżanowice) gmina Gorzów Śląski, w sytuacji braku miejscowego planu zagospodarowania przestrzennego – stosownie do art. 4 ust. 2 i art. 59 ust. 1 ustawy planowaniu i zagospodarowaniu przestrzennym – wymaga określenia sposobu zagospodarowania i warunków zabudowy w drodze decyzji o warunkach zabudowy.

Do wniosku dołączona została Decyzja o środowiskowych uwarunkowaniach stwierdzająca brak potrzeby przeprowadzenia oceny oddziaływania na środowisko, znak: BO-V.6220.9.2021, z dnia 20 grudnia 2021 r.

Zgodnie z przepisami art. 60 ust. 4, ustawy z dnia 27 marca 2003 r. o planowaniu i zagospodarowaniu przestrzennym projekt decyzji został sporządzony przez osobę, o której mowa w art. 5 ww. ustawy, która posiada kwalifikacje do wykonywania zawodu urbanisty na terytorium Rzeczypospolitej Polskiej.

Wniosek inwestora zawierał niezbędne określenia, wyszczególnione w art. 52 ust. 2 ustawy planowaniu i zagospodarowaniu przestrzennym.

W toku przygotowywania projektu decyzji przeprowadzono analizę funkcji oraz cech zabudowy i zagospodarowania terenu.

Ustalenie warunków zabudowy dla projektowanej inwestycji wymaga łącznego spełnienia (zgodnie z art. 61 ustawy o planowaniu i zagospodarowaniu przestrzennym) warunków:

1. „co najmniej jedna działka sąsiednia, dostępna z tej samej drogi publicznej, jest zabudowana w sposób pozwalający na określenie wymagań dotyczących nowej zabudowy w zakresie kontynuacji funkcji, parametrów, cech i wskaźników kształtowania zabudowy oraz zagospodarowania terenu, w tym gabarytów i formy architektonicznej obiektów budowlanych, linii zabudowy oraz intensywności wykorzystania terenu;

2. teren ma dostęp do drogi publicznej;
3. istniejące lub projektowane uzbrojenie terenu, z uwzględnieniem ust. 5, jest wystarczające dla zamierzenia budowlanego;
4. teren nie wymaga uzyskania zgody na zmianę przeznaczenia gruntów rolnych i leśnych na cele nierolnicze i nieleśne albo jest objęty zgodą uzyskaną przy sporządzaniu miejscowych planów, które utraciły moc na podstawie art. 67 ustawy, o której mowa w art. 88 ust. 1;
5. decyzja jest zgodna z przepisami odrębnymi”.

Wyniki wykonanej analizy dla przedmiotowej działki wykazały **niespełnienie** koniecznych warunków wydania decyzji o warunkach zabudowy wynikających z art. 61 ust. 1 pkt 1, ustawy o planowaniu i zagospodarowaniu przestrzennym, które brzmią:

- **art. 61 ust. 1 pkt 1:** „sąsiednie działki dostępne z tej samej drogi publicznej są zabudowane w sposób pozwalający na określenie wymagań dotyczących nowej zabudowy w zakresie kontynuacji funkcji, parametrów, cech i wskaźników kształtowania zabudowy oraz zagospodarowania terenu, w tym gabarytów i formy architektonicznej obiektów budowlanych, linii zabudowy oraz intensywności wykorzystania terenu”.

Z dosłownego brzmienia ustawy o odnawialnych źródłach energii należałoby wyprowadzić wniosek, że farma fotowoltaiczna jest instalacją odnawialnego źródła energii zatem spełnia warunek określony w art. 61 ust. 3 u.p.z.p. To zaś oznaczałoby, że na gruncie powołanych przepisów u.p.z.p. (w szczególności art. 4 ust. 2 i art. 59 ust. 1 u.p.z.p.) realizacja takiej inwestycji wymaga uzyskania decyzji o warunkach zabudowy, jednak nie ma potrzeby spełnienia wymogu tzw. dobrego sąsiedztwa (warunku kontynuacji funkcji zabudowy i zagospodarowania terenu, o którym mowa w art. 61 ust. 1 pkt 1 u.p.z.p.).

Jednakże w najnowszym orzecznictwie podkreśla się, iż dokonanie interpretacji przepisów art. 61 ust. 1 i 3 u.p.z.p. z zastosowaniem reguł jedynie wykładni literalnej nie jest prawidłowe. Na powyższe zwrócił uwagę Naczelny Sąd Administracyjny w wyroku z dnia 19 grudnia 2020 r. II OSK 3705/19 (CBOSA). Pogląd ten został zaaprobowany przez wojewódzkie sądy administracyjne (np. WSA w Poznaniu w wyroku z dnia 18.08.2021 r. II SA/Po 672/20, WSA w Bydgoszczy w wyroku z dnia 17.08.2021 r. II SA/Bd 392/21, WSA w Szczecinie w wyroku z dnia 16.06.2021 r. II SA/Sz 42/21, WSA w Białymstoku w wyroku z dnia 13.04.2021 r. II SA/Bk 146/21 – wyroki dostępne w CBOSA). W orzeczeniu z dnia 19 grudnia 2020 r. NSA odniósł się do treści uzasadnienia projektu ustawy z dnia 19 lipca 2019 r. o zmianie ustawy o odnawialnych źródłach energii oraz niektórych innych ustaw (Dz. U. z 2019 r. poz. 1524, projekt ustawy – druk nr VIII.3656), z którego wynika, że rozszerzenie art. 61 ust. 3 u.p.z.p. o instalacje odnawialnego źródła energii powiązано z potrzebą wspierania rozwoju prokonsumenckiego wytwarzania energii elektrycznej, a więc przez podmioty będące odbiorcami końcowymi wytwarzającymi energię elektryczną wyłącznie z odnawialnych źródeł energii na własne potrzeby w mikroinstalacji (w rozumieniu art. 2 pkt 19 ustawy o odnawialnych źródłach energii), pod warunkiem, że w przypadku odbiorcy końcowego niebędącego odbiorcą energii elektrycznej w gospodarstwie domowym, nie stanowi to przedmiotu przeważającej działalności gospodarczej (por. art. 1 pkt 27a ustawy o odnawialnych źródłach energii). Wobec powyższego zdaniem NSA należy odwołać się do reguł wykładni systemowej i przyjąć, że stosowanie przepisu art. 61 ust. 1 i 3 u.p.z.p. powinno być dokonywane z uwzględnieniem pozostałych przepisów u.p.z.p., normujących kwestie lokalizacji mikroinstalacji oraz urządzeń wytwarzających energię z odnawialnych źródeł energii, chodzi o art. 10 ust. 2a u.p.z.p. i art. 15 ust. 3 pkt 3a u.p.z.p. W ocenie Sądu, w sytuacji gdy inwestycji nie można zaliczyć ani do urządzeń technicznych ani do instalacji odnawialnego źródła w rozumieniu art. 2 pkt 13 ustawy o odnawialnych źródłach energii, nie ma podstaw do stosowania przepisu art. 61 ust. 3 u.p.z.p. Dalej NSA wskazał, iż skoro z woli ustawodawcy lokalizowanie urządzeń wytwarzających energię z odnawialnych źródeł energii o mocy przekraczającej 100 kW wymaga uprzedniego określenia obszarów przeznaczonych na ten cel w studium, to oznacza, że tego rodzaju inwestycje mają istotne znaczenie dla kształtowania lokalnych zasad zagospodarowania przestrzennego, a zwłaszcza ładów przestrzennego w gminie. Nie sposób zatem uznać, że lokalizacja urządzeń, o których mowa w art. 10 ust. 2a u.p.z.p., miałaby być na podstawie art. 61 ust. 3 u.p.z.p. zwolniona od wymogów ustanowionych w art. 61 ust. 1 pkt 1 i 2 u.p.z.p.

Zgodnie z art. 10 ust. 2a u.p.z.p. w brzmieniu obowiązującym od 30 października 2021 r., jeżeli na obszarze gminy przewiduje się wyznaczenie obszarów, na których rozmieszczone będą urządzenia wytwarzające energię z odnawialnych źródeł energii o mocy zainstalowanej większej niż 500 kW, a także ich stref ochronnych związanych z ograniczeniami w zabudowie oraz zagospodarowaniu i użytkowaniu terenu, w studium ustala się ich rozmieszczenie, z wyłączeniem:

- 1) wolnostojących urządzeń fotowoltaicznych, o mocy zainstalowanej elektrycznej nie większej niż 1000 kW zlokalizowanych na gruntach rolnych stanowiących użytki rolne klas V, VI, VIz i nieużytki – w rozumieniu przepisów wydanych na podstawie art. 26 ust. 1 ustawy z dnia 17 maja 1989 r. – Prawo geodezyjne i kartograficzne (obecnie t.j. Dz. U. z 2021 r. poz. 1990);
- 2) urządzeń innych niż wolnostojące.

Natomiast art. 15 ust. 3 pkt 3a u.p.z.p. stanowi, iż w planie miejscowym określa się w zależności od potrzeb granice terenów pod budowę urządzeń, o których mowa w art. 10 ust. 2a, oraz granice ich stref ochronnych związanych z ograniczeniami w zabudowie, zagospodarowaniu i użytkowaniu terenu oraz występowaniem znaczącego oddziaływania tych urządzeń na środowisko.

Regulacja przepisów art. 10 ust. 2a i art. 15 ust. 3 pkt 3a u.p.z.p. oznacza, że rozmieszczenie urządzeń fotowoltaicznych należy do decyzji organów gminy w ramach władztwa planistycznego, przy czym ustalenia w tym przedmiocie są obligatoryjne w studium, a fakultatywne w planie miejscowym. W konsekwencji uprawnione jest wnioskowanie, że realizacja urządzeń wytwarzających energię z odnawialnych źródeł energii o mocy przekraczającej 1 kW (obecnie 500 kW) na obszarze gminy, zarówno na podstawie planu miejscowego, jak też decyzji o warunkach zabudowy i zagospodarowania terenu, może odbyć się tylko na obszarach wskazanych w studiach (por. M. Szyrski, *Rola samorządu terytorialnego w rozwoju odnawialnych źródeł energii*, Wolters Kluwer, Warszawa 2017, s. 116-117; H. Izdebski, J. Zachariasz, *Ustawa o planowaniu i zagospodarowaniu przestrzennym. Komentarz*, baza LEX, art. 10).

Treść art. 10 ust. 2a i art. 15 ust. 3 pkt 3a u.p.z.p. świadczy o tym, że wolą ustawodawcy jest aby inwestycje, w ramach których planuje się rozmieszczenie urządzeń wytwarzających z odnawialnych źródeł energii o mocy przekraczającej 500 kW (z uwzględnieniem wyłączeń wskazanych w art. 10 ust. 2a pkt 1 i 2 u.p.z.p.), były realizowane przede wszystkim na podstawie ustaleń planu miejscowego. Nie wyklucza to oczywiście możliwości ubiegania się o decyzję o warunkach zabudowy takiej inwestycji, ale wówczas wymagane jest spełnienie wymogów art. 61 ust. 1 pkt 1-5 u.p.z.p.

W rozpatrywanej sprawie organ I instancji winien zatem dokonać oceny wnioskowanego przedsięwzięcia pod kątem jego kwalifikacji do instalacji odnawialnego źródła energii z uwzględnieniem ww. uregulowań art. 10 ust. 2a u.p.z.p. i art. 15 ust. 3 pkt 3a u.p.z.p.

Następnie w sytuacji, gdy organ ustali, iż przedmiotowej inwestycji nie będzie można zaliczyć ani do urządzeń infrastruktury technicznych ani do instalacji odnawialnego źródła energii w rozumieniu art. 2 pkt 13 ustawy o odnawialnych źródłach energii, to nie ma podstaw do stosowania przepisu art. 61 ust. 3 u.p.z.p. W grę zatem wchodziłoby będzie zastosowanie art. 61 ust. 1 pkt 1 i 2 u.p.z.p. oraz rozporządzenia Ministra Infrastruktury z dnia 26 sierpnia 2003 r. w sprawie ustalenia wymagań dotyczących nowej zabudowy i zagospodarowania terenu w przypadku braku miejscowego planu zagospodarowania przestrzennego (Dz. U. z 2003 r. Nr 164, poz. 1588). Z § 3 ust. 1 przywołanego rozporządzenia wynika, że w celu ustalenia wymagań dla nowej zabudowy i zagospodarowania terenu właściwy organ wyznacza wokół działki budowlanej, której dotyczy wnioski o ustalenie warunków zabudowy, obszar analizowany i przeprowadza na nim analizę funkcji oraz cech zabudowy i zagospodarowania terenu w zakresie warunków, o których mowa w art. 61 ust. 1-5 u.p.z.p.

Forma i funkcja zabudowy na działkach sąsiednich stanowią podstawę do kontynuacji funkcji, parametrów, cech i wskaźników kształtowania zabudowy oraz zagospodarowania terenu, w tym gabarytów i formy architektonicznej obiektów budowlanych, linii zabudowy oraz intensywności wykorzystania terenu.

Funkcje, parametry, cechy i wskaźniki kształtowania zabudowy oraz zagospodarowania terenu obiektów budowlanych, zlokalizowanych na działkach w granicach obszaru analizowanego, stanowią podstawę dla wprowadzenia nowej funkcji na wnioskowanym terenie.

Zgodnie z przeprowadzoną analizą, teren działek nr ewid. 338, 339 jest niezabudowany.

Żadna z działek sąsiednich, stanowiących podstawę do kontynuacji funkcji, nie jest zabudowana w sposób pozwalający na określenie wymagań dotyczących nowej zabudowy w zakresie kontynuacji funkcji.

Działki objęte analizą są niezabudowane.

Na terenie objętym analizą, na działkach sąsiednich, nie znaleziono zabudowy produkcyjnej. Ponadto, w ocenie organu I instancji, przedmiotowa inwestycja stoi w sprzeczności z dotychczasową funkcją terenu w obszarze analizowanym. Powstanie na tym terenie farmy fotowoltaicznej o mocy do 7,0 MW wraz z infrastrukturą techniczną naruszyłoby zasady ładu przestrzennego, kolidowałoby z sąsiadującą zabudową oraz w przyszłości mogłoby stanowić ograniczenie dla obecnej funkcji terenu (zabudowa zagrodowa, tereny rolne). cyt. „Jako zasadę można przyjąć, że w zakresie kontynuacji funkcji mieści się

taka zabudowa, która nie godzi w zastany stan rzeczy. Nowa zabudowa, jest dopuszczalna o tyle, o ile można ją pogodzić z już istniejącą funkcją. Z momentem wykazania sprzeczności przestaje być dopuszczalna. Jeżeli istniejąca zabudowa realizuje funkcję mieszkaniową, nie oznacza to, że nowy obiekt może być tylko budynkiem mieszkalnym. Towarzyszyć takim obiektom może np. sklep osiedlowy, przychodnia lekarska czy urządzenie rekreacyjne. Nie powinien to być zakład produkcyjny czy obiekt handlowy wielkopowierzchniowy". (Z. Niewiadomski, Planowanie i zagospodarowanie przestrzenne, Komentarz, Warszawa 2015, s. 532) Wnioskowana farma fotowoltaiczna o mocy do 7,0 MW wraz z infrastrukturą techniczną będzie służyć zupełnie odmiennym funkcjom i celom, niż dotychczasowa zabudowa na analizowanym terenie, zatem nie można uznać, że wprowadzenie na wnioskowanym terenie funkcji produkcyjnej będzie służyć istniejącemu zagospodarowaniu terenu. Przedmiotowa inwestycja jest sprzeczna z dotychczasową funkcją terenu w obszarze analizowanym. W przypadku planowanej inwestycji tzn. budowy farmy fotowoltaicznej o mocy do 7 MW lub farm fotowoltaicznych o łącznej mocy nieprzekraczającej 7 MW wraz z infrastrukturą techniczną realizowana etapowo lub w całości terenie działki ewidencyjnej nr 338 oraz na części działki nr ewid. 339 gmina Gorzów Śląski, mamy do czynienia z sąsiedztwem złym, a więc niewłaściwym dla wnioskowanej farmy fotowoltaicznej o mocy do 7,0 MW wraz z infrastrukturą techniczną, w zabudowie produkcyjnej, z punktu widzenia kształtowania zabudowy oraz zagospodarowania terenu. **Wprowadzenie na ten teren zabudowy produkcyjnej będzie wbrew zasadzie kontynuacji funkcji (brak zabudowy produkcyjnej na działkach w obszarze analizowanym, naruszenie zasad ładu przestrzennego).**

Wobec niespełnienia koniecznych warunków wydania decyzji o warunkach zabudowy wynikających z art. 61 ust. 1 pkt 1, ustawy o planowaniu i zagospodarowaniu przestrzennym, stwierdza się brak łącznego spełnienia warunków wynikających z art. 61 ustawy o planowaniu i zagospodarowaniu przestrzennym.

W związku z powyższym, rozstrzygnięto jak w sentencji.

Od niniejszej decyzji przysługuje stronom prawo wniesienia odwołania do Samorządowego Kolegium Odwoławczego w Opolu za pośrednictwem Burmistrza Gorzowa Śląskiego w terminie 14- tu dni od daty jej doręczenia.

Zgodnie z art. 127a §1, §2 ustawy z dnia 14 czerwca 1960 r. Kodeks postępowania administracyjnego, w trakcie biegu terminu do wniesienia odwołania strona może zrzec się prawa do wniesienia odwołania. Z dniem doręczenia tutejszemu organowi oświadczenia o zrzeczeniu się prawa do wniesienia odwołania przez ostatnią ze stron postępowania, decyzja staje się ostateczna i prawomocna.



BURMISTRZ

Rafał Kotarski

Załączniki:

1. Wyniki analizy - część tekstowa – zał. Nr 1a;
- część graficzna – zał. Nr 1b.

Otrzymują:

1. Solar SGE III Sp. z o.o., ul. Bolesława Śmiałego 15/8, 70-351 Szczecin,
2. Strony postępowania wg rozdzielnika,
3. a/a.

Projekt decyzji sporządził: mgr inż. Piotr Ulrich

WYNIKI ANALIZY – część tekstowa – załącznik Nr 1a do decyzji o warunkach zabudowy

Analiza została przeprowadzona na podstawie § 3 ust. 1 rozporządzenia Ministra Infrastruktury z dnia 26 sierpnia 2003 r. w sprawie sposobu ustalania wymagań dotyczącej nowej zabudowy i zagospodarowania terenu w przypadku braku miejscowego planu zagospodarowania miejscowego planu zagospodarowania przestrzennego (Dz. U. Nr 164, poz. 1588) dla zamierzenia inwestycyjnego polegającego na:

Budowie farmy fotowoltaicznej o mocy do 7 MW lub farm fotowoltaicznych o łącznej mocy nieprzekraczającej 7 MW wraz z infrastrukturą techniczną realizowana etapowo lub w całości na terenie działki ewidencyjnej nr 338 oraz na części działki nr ewid. 339 (obręb Krzyżanowice) gmina Gorzów Śląski.

Zgodność decyzji z art. 61 ust. 1 ustawy z dnia 27 marca 2003 r. o planowaniu i zagospodarowaniu przestrzennym (Dz. U. z 2021 r. poz. 741, 784, 922, 1873, 1986).

Postępowanie w sprawie wydania decyzji o warunkach zabudowy jest postępowaniem przeprowadzanym wg algorytmu postępowania przy wydawaniu decyzji o warunkach zabudowy. Poszczególne kroki w trakcie tego postępowania wyznaczają warunki wynikające z ustawy o planowaniu i zagospodarowaniu przestrzennym.

1. Zgodnie z art. 61 ust. 1 pkt 1 – co najmniej jedna działka sąsiednia, dostępna z tej samej drogi publicznej jest zabudowana w sposób pozwalający na określenie wymagań dotyczących nowej zabudowy w zakresie kontynuacji funkcji, parametrów, cech i wskaźników kształtowania zabudowy oraz zagospodarowania terenu, w tym gabarytów i formy architektonicznej obiektów budowlanych, linii zabudowy oraz intensywności wykorzystania terenu.

Z dosłownego brzmienia ustawy o odnawialnych źródłach energii należałoby wyprowadzić wniosek, że farma fotowoltaiczna jest instalacją odnawialnego źródła energii zatem spełnia warunek określony w art. 61 ust. 3 u.p.z.p. To zaś oznaczałoby, że na gruncie powołanych przepisów u.p.z.p. (w szczególności art. 4 ust. 2 i art. 59 ust. 1 u.p.z.p.) realizacja takiej inwestycji wymaga uzyskania decyzji o warunkach zabudowy, jednak nie ma potrzeby spełnienia wymogu tzw. dobrego sąsiedztwa (warunku kontynuacji funkcji zabudowy i zagospodarowania terenu, o którym mowa w art. 61 ust. 1 pkt 1 u.p.z.p.).

Jednakże w najnowszym orzecznictwie podkreśla się, iż dokonanie interpretacji przepisów art. 61 ust. 1 i 3 u.p.z.p. z zastosowaniem reguł jedynie wykładni literalnej nie jest prawidłowe. Na powyższe zwrócił uwagę Naczelny Sąd Administracyjny w wyroku z dnia 19 grudnia 2020 r. II OSK 3705/19 (CBOSA). Pogląd ten został zaaprobowany przez wojewódzkie sądy administracyjne (np. WSA w Poznaniu w wyroku z dnia 18.08.2021 r. II SA/Po 672/20, WSA w Bydgoszczy w wyroku z dnia 17.08.2021 r. II SA/Bd 392/21, WSA w Szczecinie w wyroku z dnia 16.06.2021 r. II SA/Sz 42/21, WSA w Białymstoku w wyroku z dnia 13.04.2021 r. II SA/Bk 146/21 – wyroki dostępne w CBOSA). W orzeczeniu z dnia 19 grudnia 2020 r. NSA odniósł się do treści uzasadnienia projektu ustawy z dnia 19 lipca 2019 r. o zmianie ustawy o odnawialnych źródłach energii oraz niektórych innych ustaw (Dz. U. z 2019 r. poz. 1524, projekt ustawy – druk nr VIII.3656), z którego wynika, że rozszerzenie art. 61 ust. 3 u.p.z.p. o instalacje odnawialnego źródła energii powiązane z potrzebą wspierania rozwoju prokonsumenckiego wytwarzania energii elektrycznej, a więc przez podmioty będące odbiorcami końcowymi wytwarzającymi energię elektryczną wyłącznie z odnawialnych źródeł energii na własne potrzeby w mikroinstalacji (w rozumieniu art. 2 pkt 19 ustawy o odnawialnych źródłach energii), pod warunkiem, że w przypadku odbiorcy końcowego niebędącego odbiorcą energii elektrycznej w gospodarstwie domowym, nie stanowi to przedmiotu przeważającej działalności gospodarczej (por. art. 1 pkt 27a ustawy o odnawialnych źródłach energii). Wobec powyższego zdaniem NSA należy odwołać się do reguł wykładni systemowej i przyjąć, że stosowanie przepisu art. 61 ust. 1 i 3 u.p.z.p. powinno być dokonywane z uwzględnieniem pozostałych przepisów u.p.z.p., normujących kwestie lokalizacji mikroinstalacji oraz urządzeń wytwarzających energię z odnawialnych źródeł energii, chodzi o art. 10 ust. 2a u.p.z.p. i art. 15 ust. 3 pkt 3a u.p.z.p. W ocenie Sądu, w sytuacji gdy inwestycji nie można zaliczyć ani do urządzeń technicznych ani do instalacji odnawialnego źródła w rozumieniu art. 2 pkt 13 ustawy o odnawialnych źródłach energii, nie ma podstaw do stosowania przepisu art. 61 ust. 3 u.p.z.p.

Dalej NSA wskazał, iż skoro z woli ustawodawcy lokalizowanie urządzeń wytwarzających energię z odnawialnych źródeł energii o mocy przekraczającej 100 kW wymaga uprzedniego określenia obszarów przeznaczonych na ten cel w studium, to oznacza, że tego rodzaju inwestycje mają istotne znaczenie dla kształtowania lokalnych zasad zagospodarowania przestrzennego, a zwłaszcza ład

przestrzennego w gminie. Nie sposób zatem uznać, że lokalizacja urządzeń, o których mowa w art. 10 ust. 2a u.p.z.p., miałyby być na podstawie art. 61 ust. 3 u.p.z.p. zwolniona od wymogów ustanowionych w art. 61 ust. 1 pkt 1 i 2 u.p.z.p.

Zgodnie z art. 10 ust. 2a u.p.z.p. w brzmieniu obowiązującym od 30 października 2021 r., jeżeli na obszarze gminy przewiduje się wyznaczenie obszarów, na których rozmieszczone będą urządzenia wytwarzające energię z odnawialnych źródeł energii o mocy zainstalowanej większej niż 500 kW, a także ich stref ochronnych związanych z ograniczeniami w zabudowie oraz zagospodarowaniu i użytkowaniu terenu, w studium ustala się ich rozmieszczenie, z wyłączeniem:

- 1) wolnostojących urządzeń fotowoltaicznych, o mocy zainstalowanej elektrycznej nie większej niż 1000 kW zlokalizowanych na gruntach rolnych stanowiących użytki rolne klas V, VI, VIz i nieużytki – w rozumieniu przepisów wydanych na podstawie art. 26 ust. 1 ustawy z dnia 17 maja 1989 r. – Prawo geodezyjne i kartograficzne (obecnie t.j. Dz. U. z 2021 r. poz. 1990);
- 2) urządzeń innych niż wolnostojące.

Natomiast art. 15 ust. 3 pkt 3a u.p.z.p. stanowi, iż w planie miejscowym określa się w zależności od potrzeb granice terenów pod budowę urządzeń, o których mowa w art. 10 ust. 2a, oraz granice ich stref ochronnych związanych z ograniczeniami w zabudowie, zagospodarowaniu i użytkowaniu terenu oraz występowaniem znaczącego oddziaływania tych urządzeń na środowisko.

Regulacja przepisów art. 10 ust. 2a i art. 15 ust. 3 pkt 3a u.p.z.p. oznacza, że rozmieszczenie urządzeń fotowoltaicznych należy do decyzji organów gminy w ramach władztwa planistycznego, przy czym ustalenia w tym przedmiocie są obligatoryjne w studium, a fakultatywne w planie miejscowym. W konsekwencji uprawnione jest wnioskowanie, że realizacja urządzeń wytwarzających energię z odnawialnych źródeł energii o mocy przekraczającej 1 kW (obecnie 500 kW) na obszarze gminy, zarówno na podstawie planu miejscowego, jak też decyzji o warunkach zabudowy i zagospodarowania terenu, może odbyć się tylko na obszarach wskazanych w studiach (por. M. Szyrski, Rola samorządu terytorialnego w rozwoju odnawialnych źródeł energii, Wolters Kluwer, Warszawa 2017, s. 116-117; H. Izdebski, J. Zachariasz, Ustawa o planowaniu i zagospodarowaniu przestrzennym. Komentarz, baza LEX, art. 10).

Treść art. 10 ust. 2a i art. 15 ust. 3 pkt 3a u.p.z.p. świadczy o tym, że wolą ustawodawcy jest aby inwestycje, w ramach których planuje się rozmieszczenie urządzeń wytwarzających z odnawialnych źródeł energii o mocy przekraczającej 500 kW (z uwzględnieniem wyłączeń wskazanych w art. 10 ust. 2a pkt 1 i 2 u.p.z.p.), były realizowane przede wszystkim na podstawie ustaleń planu miejscowego. Nie wyklucza to oczywiście możliwości ubiegania się o decyzję o warunkach zabudowy takiej inwestycji, ale wówczas wymagane jest spełnienie wymogów art. 61 ust. 1 pkt 1-5 u.p.z.p.

W rozpatrywanej sprawie organ I instancji winien zatem dokonać oceny wnioskowanego przedsięwzięcia pod kątem jego kwalifikacji do instalacji odnawialnego źródła energii z uwzględnieniem ww. uregulowań art. 10 ust. 2a u.p.z.p. i art. 15 ust. 3 pkt 3a u.p.z.p.

Następnie w sytuacji, gdy organ ustali, iż przedmiotowej inwestycji nie będzie można zaliczyć ani do urządzeń infrastruktury technicznych ani do instalacji odnawialnego źródła energii w rozumieniu art. 2 pkt 13 ustawy o odnawialnych źródłach energii, to nie ma podstaw do stosowania przepisu art. 61 ust. 3 u.p.z.p. W grę zatem wchodziło będzie zastosowanie art. 61 ust. 1 pkt 1 i 2 u.p.z.p. oraz rozporządzenia Ministra Infrastruktury z dnia 26 sierpnia 2003 r. w sprawie ustalenia wymagań dotyczących nowej zabudowy i zagospodarowania terenu w przypadku braku miejscowego planu zagospodarowania przestrzennego (Dz. U. z 2003 r. Nr 164, poz. 1588). Z § 3 ust. 1 przywołanego rozporządzenia wynika, że w celu ustalenia wymagań dla nowej zabudowy i zagospodarowania terenu właściwy organ wyznacza wokół działki budowlanej, której dotyczy wnioski o ustalenie warunków zabudowy, obszar analizowany i przeprowadza na nim analizę funkcji oraz cech zabudowy i zagospodarowania terenu w zakresie warunków, o których mowa w art. 61 ust. 1-5 u.p.z.p.

Forma i funkcja zabudowy na działkach sąsiednich stanowią podstawę do kontynuacji funkcji, parametrów, cech i wskaźników kształtowania zabudowy oraz zagospodarowania terenu, w tym gabarytów i formy architektonicznej obiektów budowlanych, linii zabudowy oraz intensywności wykorzystania terenu.

Funkcje, parametry, cechy i wskaźniki kształtowania zabudowy oraz zagospodarowania terenu obiektów budowlanych, zlokalizowanych na działkach w granicach obszaru analizowanego, stanowią podstawę dla wprowadzenia nowej funkcji na wnioskowanym terenie.

Zgodnie z przeprowadzoną analizą, teren działek nr ewid. 338, 339 jest niezabudowany.

Żadna z działek sąsiednich, stanowiących podstawę do kontynuacji funkcji, nie jest zabudowana w sposób pozwalający na określenie wymagań dotyczących nowej zabudowy w zakresie kontynuacji funkcji.

Działki objęte analizą są niezabudowane.

Na terenie objętym analizą, na działkach sąsiednich, nie znaleziono zabudowy produkcyjnej. Ponadto, w ocenie organu I instancji, przedmiotowa inwestycja stoi w sprzeczności z dotychczasową funkcją terenu w obszarze analizowanym. Powstanie na tym terenie farmy fotowoltaicznej o mocy do 7,0 MW wraz z infrastrukturą techniczną naruszyłoby zasady ładu przestrzennego oraz w przyszłości mogłoby stanowić ograniczenie dla obecnej funkcji terenu (tereny rolne). cyt. „*Jako zasadę można przyjąć, że w zakresie kontynuacji funkcji mieści się taka zabudowa, która nie godzi w zastany stan rzeczy. Nowa zabudowa, jest dopuszczalna o tyle, o ile można ją pogodzić z już istniejącą funkcją. Z momentem wykazania sprzeczności przestaje być dopuszczalna. Jeżeli istniejąca zabudowa realizuje funkcję mieszkaniową, nie oznacza to, że nowy obiekt może być tylko budynkiem mieszkalnym. Towarzyszyć takim obiektom może np. sklep osiedlowy, przychodnia lekarska czy urządzenia rekreacyjne. Nie powinien to być zakład produkcyjny czy obiekt handlowy wielkopowierzchniowy*”. (Z. Niewiadomski, Planowanie i zagospodarowanie przestrzenne, Komentarz, Warszawa 2015, s. 532) Wnioskowana farma fotowoltaiczna o mocy do 7,0 MW wraz z infrastrukturą techniczną będzie służyć zupełnie odmiennym funkcjom i celom, niż dotychczasowa zabudowa na analizowanym terenie, zatem nie można uznać, że wprowadzenie na wnioskowanym terenie funkcji produkcyjnej będzie służyć istniejącemu zagospodarowaniu terenu. Przedmiotowa inwestycja jest sprzeczna z dotychczasową funkcją terenu w obszarze analizowanym. W przypadku planowanej inwestycji tzn. budowy farmy fotowoltaicznej o mocy do 7 MW lub farm fotowoltaicznych o łącznej mocy nieprzekraczającej 7 MW wraz z infrastrukturą techniczną realizowana etapowo lub w całości na terenie działki ewidencyjnej nr 338 oraz na części działki nr ewid. 339 (obręb Krzyżanowice) gmina Gorzów Śląski, mamy do czynienia z sąsiedztwem złym, a więc niewłaściwym dla wnioskowanej farmy fotowoltaicznej o mocy do 7,0 MW wraz z infrastrukturą techniczną, w zabudowie produkcyjnej, z punktu widzenia kształtowania zabudowy oraz zagospodarowania terenu. **Wprowadzenie na ten teren zabudowy produkcyjnej będzie wbrew zasadzie kontynuacji funkcji (brak zabudowy produkcyjnej na działkach w obszarze analizowanym, naruszenie zasad ładu przestrzennego).**

Zgoda na wnioskowaną budowę farmy fotowoltaicznej o mocy do 7,0 MW wraz z infrastrukturą techniczną, w zabudowie produkcyjnej, będzie wbrew standardom właściwego komponowania i kształtowania nowej zabudowy czyli wbrew warunkom niezbędnym dla określenia wymagań dotyczących nowej zabudowy w zakresie kontynuacji funkcji, parametrów, cech i wskaźników kształtowania zabudowy oraz zagospodarowania terenu, w tym gabarytów i formy architektonicznej obiektów budowlanych, linii zabudowy oraz intensywności wykorzystania terenu.

Planowana inwestycja **nie spełnia** art. 61 ust. 1 pkt 1 ustawy o planowaniu i zagospodarowaniu przestrzennym.

2. Zgodnie z art. 61 ust. 1 pkt 2 – teren ma dostęp do drogi publicznej.

- a) działki nr ewid. 338, 339 posiadają dostęp do drogi publicznej poprzez drogę wewnętrzną, przylegającą do wnioskowanej działki,

Planowana inwestycja spełnia art. 61 ust. 1 pkt 2 ustawy o planowaniu i zagospodarowaniu przestrzennym.

3. Zgodnie z art. 61 ust. 1 pkt 3 – istniejące lub projektowane uzbrojenie terenu, z uwzględnieniem ust. 5, jest wystarczające dla zamierzenia budowlanego.

- a) realizacja infrastruktury technicznej i obsługi komunikacyjnej – zgodnie z przepisami szczegółowymi na warunkach zarządców sieci i dróg,
b) w przypadku przebudowy sieci i urządzeń infrastruktury kolidujących z projektowaną inwestycją, wszelkie zmiany w przebiegu czy usytuowaniu obiektów infrastruktury należy uzgodnić z właściwym zarządcą sieci,
c) zasilanie w energię elektryczną – z projektowanego przyłącza poprzez instalację pozyskującą energię elektryczną ze źródeł odnawialnych,
d) energia elektryczna wyprodukowana przez elektrownię fotowoltaiczną będzie przesyłana do sieci elektroenergetycznej, na warunkach określonych w technicznych warunkach przyłączenia wydanych przez operatora sieci dystrybucyjnej po uzyskaniu wnioskowanej decyzji o warunkach zabudowy. Stosownie do treści art. 7 ust. 8d pkt 1 ustawy z dnia 10 kwietnia 1997 r. Prawo energetyczne (Dz. U. z 2021 r. poz. 716, 868, 1093, 1505, 1642) decyzja o warunkach zabudowy zostanie załączona do wniosku o wydanie warunków

przyłączenia obiektu do sieci elektroenergetycznej. Zgodnie z wyrokiem Wojewódzkiego Sądu Administracyjnego w Białymstoku (II SA/Bk 940/17) „... przepis art. 61 ust. 1 pkt 3 ustawy planistycznej nie zawiera warunku zapewnienia odbioru wyprodukowanej energii”,

- e) zaopatrzenie w wodę – brak zapotrzebowania,
- f) gospodarka odpadami powstającymi na skutek prowadzenia działalności zgodna z przepisami szczególnymi - odpady poddawane selektywnej zbiórce, magazynowane w przeznaczonych do tego celu kontenerach, opróżnianych przez specjalistyczne przedsiębiorstwa,
- g) odprowadzanie wód opadowych i roztopowych - na nieutwardzony teren działek nr ewid. 338, 339,
- h) zapewnienie niemożności przenikania substancji szkodliwych do gruntu,
- i) ochrona przed hałasem zgodna z przepisami odrębnymi,
- j) przy projektowaniu i budowie stosować właściwe odległości od sieci i urządzeń technicznych, a w przypadku kolizji z istniejącym uzbrojeniem ewentualna przebudowa na warunkach i za zgodą gestora sieci,
- k) realizacja planowanej inwestycji zgodnie z ustawą z dnia 10 kwietnia 1997 r. – Prawo energetyczne (Dz. U. z 2021 r. poz. 716 z późn. zm.),

Planowana inwestycja **spełnia** art. 61 ust. 1 pkt 3 ustawy o planowaniu i zagospodarowaniu przestrzennym.

4. Zgodnie z art. 61 ust. 1 pkt 4 – teren nie wymaga uzyskania zgody na zmianę przeznaczenia gruntów rolnych i leśnych na cele nierolnicze i nieleśne albo jest objęty zgodą uzyskaną przy sporządzaniu miejscowych planów, które utraciły moc na podstawie art. 67 ustawy, o której mowa w art. 88 ust. 1 ustawy o planowaniu i zagospodarowaniu przestrzennym.

- a) Zgodnie z ustawą z dnia 3 lutego 1995 r. o ochronie gruntów rolnych i leśnych (Dz. U. z 2021 r. poz. 1326) planowana inwestycja jest zgodna z obowiązującymi przepisami. Zgodnie z informacją o działce nr ewid. 338 znajdują się następujące grunty: RIVb, RV, na działce nr ewid. 339 znajdują się następujące grunty: RIIIb, RIVa, RIVb, RV, RVI. Planowana inwestycja nie będzie realizowana na gruntach klasy III, obszar w obrębie linii rozgraniczających teren inwestycji nie wymaga uzyskania zgody na zmianę przeznaczenia gruntów rolnych i leśnych na cele nierolnicze i nieleśne.

Planowana inwestycja **spełnia** art. 61 ust. 1 pkt 4 ustawy o planowaniu i zagospodarowaniu przestrzennym.

5. Zgodnie z art. 61 ust. 1 pkt 5 – decyzja jest zgodna z przepisami odrębnymi.

- a) ustalenie warunków zabudowy dla wnioskowanej inwestycji jest zgodne z przepisami odrębnymi.

Planowana inwestycja **spełnia** art. 61 ust. 1 pkt 5 ustawy o planowaniu i zagospodarowaniu przestrzennym.

6. Zgodnie z art. 61 ust. 2 – przepisów ust. 1 pkt 1 nie stosuje się do inwestycji produkcyjnych lokalizowanych na terenach przeznaczonych na ten cel w planach miejscowych, które utraciły moc na podstawie art. 67 ust. 1 ustawy, o której mowa w art. 88 ust. 1.

- a) nie stosuje się,

7. Zgodnie z art. 61 ust. 3 – przepisów ust. 1 pkt 1 i 2 nie stosuje się do linii kolejowych, obiektów liniowych i urządzeń infrastruktury technicznej.

- a) nie stosuje się.

8. Zgodnie z art. 61 ust. 4 – przepisów ust. 1 pkt 1 nie stosuje się do zabudowy zagrodowej, w przypadku gdy powierzchnia gospodarstwa rolnego związanego z tą zabudową przekracza średnią powierzchnię gospodarstwa rolnego w danej gminie.

- a) nie stosuje się.

9. Zgodnie z art. 61 ust. 5 – warunek, o którym mowa w ust. 1 pkt 3, uznaje się za spełniony, jeżeli wykonanie uzbrojenia terenu zostanie zagwarantowane w drodze umowy zawartej między właściwą jednostką organizacyjną a inwestorem.

- a) wykonanie projektowanego przyłącza energetycznego będzie zagwarantowane w drodze umowy między inwestorem, a właścicielem sieci.

Wydanie decyzji o warunkach zabudowy na podstawie art. 61 ust. 1 ustawy z dnia 27 marca 2003 r. o planowaniu i zagospodarowaniu przestrzennym wymaga łącznego spełnienia warunków określonych w punktach 1-5:

1. „co najmniej jedna działka sąsiednia, dostępna z tej samej drogi publicznej, jest zabudowana w sposób pozwalający na określenie wymagań dotyczących nowej zabudowy w zakresie kontynuacji funkcji, parametrów, cech i wskaźników kształtowania zabudowy oraz zagospodarowania terenu, w tym gabarytów i formy architektonicznej obiektów budowlanych, linii zabudowy oraz intensywności wykorzystania terenu;
2. teren ma dostęp do drogi publicznej;
3. istniejące lub projektowane uzbrojenie terenu, z uwzględnieniem ust. 5, jest wystarczające dla zamierzenia budowlanego;
4. teren nie wymaga uzyskania zgody na zmianę przeznaczenia gruntów rolnych i leśnych na cele nierolnicze i nieleśne albo jest objęty zgodą uzyskaną przy sporządzaniu miejscowych planów, które utraciły moc na podstawie art. 67 ustawy, o której mowa w art. 88 ust. 1;
5. decyzja jest zgodna z przepisami odrębnymi”.

W powyższym obszarze dokonano analizy w zakresie łącznego spełnienia warunków, o których mowa powyżej.

W toku postępowania ustalono, że nie zostały łącznie spełnione wszystkie warunki dla wydania decyzji o warunkach zabudowy, w szczególności w zakresie punktu 1.

UZASADNIENIE

Z dosłownego brzmienia ustawy o odnawialnych źródłach energii należałoby wyprowadzić wnioszek, że farma fotowoltaiczna jest instalacją odnawialnego źródła energii zatem spełnia warunek określony w art. 61 ust. 3 u.p.z.p. To zaś oznaczałoby, że na gruncie powołanych przepisów u.p.z.p. (w szczególności art. 4 ust. 2 i art. 59 ust. 1 u.p.z.p.) realizacja takiej inwestycji wymaga uzyskania decyzji o warunkach zabudowy, jednak nie ma potrzeby spełnienia wymogu tzw. dobrego sąsiedztwa (warunku kontynuacji funkcji zabudowy i zagospodarowania terenu, o którym mowa w art. 61 ust. 1 pkt 1 u.p.z.p.).

Jednakże w najnowszym orzecznictwie podkreśla się, iż dokonanie interpretacji przepisów art. 61 ust. 1 i 3 u.p.z.p. z zastosowaniem reguł jedynie wykładni literalnej nie jest prawidłowe. Na powyższe zwrócił uwagę Naczelny Sąd Administracyjny w wyroku z dnia 19 grudnia 2020 r. II OSK 3705/19 (CBOSA). Pogląd ten został zaaprobowany przez wojewódzkie sądy administracyjne (np. WSA w Poznaniu w wyroku z dnia 18.08.2021 r. II SA/Po 672/20, WSA w Bydgoszczy w wyroku z dnia 17.08.2021 r. II SA/Bd 392/21, WSA w Szczecinie w wyroku z dnia 16.06.2021 r. II SA/Sz 42/21, WSA w Białymstoku w wyroku z dnia 13.04.2021 r. II SA/Bk 146/21 – wyroki dostępne w CBOSA). W orzeczeniu z dnia 19 grudnia 2020 r. NSA odniósł się do treści uzasadnienia projektu ustawy z dnia 19 lipca 2019 r. o zmianie ustawy o odnawialnych źródłach energii oraz niektórych innych ustaw (Dz. U. z 2019 r. poz. 1524, projekt ustawy – druk nr VIII.3656), z którego wynika, że rozszerzenie art. 61 ust. 3 u.p.z.p. o instalacje odnawialnego źródła energii powiązane z potrzebą wspierania rozwoju prokonsumenckiego wytwarzania energii elektrycznej, a więc przez podmioty będące odbiorcami końcowymi wytwarzającymi energię elektryczną wyłącznie z odnawialnych źródeł energii na własne potrzeby w mikroinstalacji (w rozumieniu art. 2 pkt 19 ustawy o odnawialnych źródłach energii), pod warunkiem, że w przypadku odbiorcy końcowego niebędącego odbiorcą energii elektrycznej w gospodarstwie domowym, nie stanowi to przedmiotu przeważającej działalności gospodarczej (por. art. 1 pkt 27a ustawy o odnawialnych źródłach energii). Wobec powyższego zdaniem NSA należy odwołać się do reguł wykładni systemowej i przyjąć, że stosowanie przepisu art. 61 ust. 1 i 3 u.p.z.p. powinno być dokonywane z uwzględnieniem pozostałych przepisów u.p.z.p., normujących kwestie lokalizacji mikroinstalacji oraz urządzeń wytwarzających energię z odnawialnych źródeł energii, chodzi o art. 10 ust. 2a u.p.z.p. i art. 15 ust. 3 pkt 3a u.p.z.p. W ocenie Sądu, w sytuacji gdy inwestycji nie można zaliczyć ani do urządzeń technicznych ani do instalacji odnawialnego źródła w rozumieniu art. 2 pkt 13 ustawy o odnawialnych źródłach energii, nie ma podstaw do stosowania przepisu art. 61 ust. 3 u.p.z.p. Dalej NSA wskazał, iż skoro z woli ustawodawcy lokalizowanie urządzeń wytwarzających energię z odnawialnych źródeł energii o mocy przekraczającej 100 kW wymaga uprzedniego określenia obszarów przeznaczonych na ten cel w studium, to oznacza, że tego rodzaju inwestycje mają istotne znaczenie dla kształtowania lokalnych zasad zagospodarowania przestrzennego, a zwłaszcza ład u przestrzennego w gminie. Nie sposób zatem uznać, że lokalizacja urządzeń, o których mowa

w art. 10 ust. 2a u.p.z.p., miałyby być na podstawie art. 61 ust. 3 u.p.z.p. zwolnione od wymogów ustanowionych w art. 61 ust. 1 pkt 1 i 2 u.p.z.p.

Zgodnie z art. 10 ust. 2a u.p.z.p. w brzmieniu obowiązującym od 30 października 2021 r., jeżeli na obszarze gminy przewiduje się wyznaczenie obszarów, na których rozmieszczone będą urządzenia wytwarzające energię z odnawialnych źródeł energii o mocy zainstalowanej większej niż 500 kW, a także ich stref ochronnych związanych z ograniczeniami w zabudowie oraz zagospodarowaniu i użytkowaniu terenu, w studium ustala się ich rozmieszczenie, z wyłączeniem:

- 1) wolnostojących urządzeń fotowoltaicznych, o mocy zainstalowanej elektrycznej nie większej niż 1000 kW zlokalizowanych na gruntach rolnych stanowiących użytki rolne klas V, VI, VIz i nieużytki – w rozumieniu przepisów wydanych na podstawie art. 26 ust. 1 ustawy z dnia 17 maja 1989 r. – Prawo geodezyjne i kartograficzne (obecnie t.j. Dz. U. z 2021 r. poz. 1990);
- 2) urządzeń innych niż wolnostojące.

Natomiast art. 15 ust. 3 pkt 3a u.p.z.p. stanowi, iż w planie miejscowym określa się w zależności od potrzeb granice terenów pod budowę urządzeń, o których mowa w art. 10 ust. 2a, oraz granice ich stref ochronnych związanych z ograniczeniami w zabudowie, zagospodarowaniu i użytkowaniu terenu oraz występowaniem znaczącego oddziaływania tych urządzeń na środowisko.

Regulacja przepisów art. 10 ust. 2a i art. 15 ust. 3 pkt 3a u.p.z.p. oznacza, że rozmieszczenie urządzeń fotowoltaicznych należy do decyzji organów gminy w ramach władztwa planistycznego, przy czym ustalenia w tym przedmiocie są obligatoryjne w studium, a fakultatywne w planie miejscowym. W konsekwencji uprawnione jest wnioskowanie, że realizacja urządzeń wytwarzających energię z odnawialnych źródeł energii o mocy przekraczającej 1 kW (obecnie 500 kW) na obszarze gminy, zarówno na podstawie planu miejscowego, jak też decyzji o warunkach zabudowy i zagospodarowania terenu, może odbyć się tylko na obszarach wskazanych w studiach (por. M. Szyrski, Rola samorządu terytorialnego w rozwoju odnawialnych źródeł energii, Wolters Kluwer, Warszawa 2017, s. 116-117; H. Izdebski, J. Zachariasz, Ustawa o planowaniu i zagospodarowaniu przestrzennym. Komentarz, baza LEX, art. 10).

Treść art. 10 ust. 2a i art. 15 ust. 3 pkt 3a u.p.z.p. świadczy o tym, że wolą ustawodawcy jest aby inwestycje, w ramach których planuje się rozmieszczenie urządzeń wytwarzających z odnawialnych źródeł energii o mocy przekraczającej 500 kW (z uwzględnieniem wyłączeń wskazanych w art. 10 ust. 2a pkt 1 i 2 u.p.z.p.), były realizowane przede wszystkim na podstawie ustaleń planu miejscowego. Nie wyklucza to oczywiście możliwości ubiegania się o decyzję o warunkach zabudowy takiej inwestycji, ale wówczas wymagane jest spełnienie wymogów art. 61 ust. 1 pkt 1-5 u.p.z.p.

W rozpatrywanej sprawie organ I instancji winien zatem dokonać oceny wnioskowanego przedsięwzięcia pod kątem jego kwalifikacji do instalacji odnawialnego źródła energii z uwzględnieniem ww. uregulowań art. 10 ust. 2a u.p.z.p. i art. 15 ust. 3 pkt 3a u.p.z.p.

Następnie w sytuacji, gdy organ ustali, iż przedmiotowej inwestycji nie będzie można zaliczyć ani do urządzeń infrastruktury technicznej ani do instalacji odnawialnego źródła energii w rozumieniu art. 2 pkt 13 ustawy o odnawialnych źródłach energii, to nie ma podstaw do stosowania przepisu art. 61 ust. 3 u.p.z.p. W grę zatem wchodziłoby będzie zastosowanie art. 61 ust. 1 pkt 1 i 2 u.p.z.p. oraz rozporządzenia Ministra Infrastruktury z dnia 26 sierpnia 2003 r. w sprawie ustalenia wymagań dotyczących nowej zabudowy i zagospodarowania terenu w przypadku braku miejscowego planu zagospodarowania przestrzennego (Dz. U. z 2003 r. Nr 164, poz. 1588). Z § 3 ust. 1 przywołanego rozporządzenia wynika, że w celu ustalenia wymagań dla nowej zabudowy i zagospodarowania terenu właściwy organ wyznacza wokół działki budowlanej, której dotyczy wnioski o ustalenie warunków zabudowy, obszar analizowany i przeprowadza na nim analizę funkcji oraz cech zabudowy i zagospodarowania terenu w zakresie warunków, o których mowa w art. 61 ust. 1-5 u.p.z.p.

Forma i funkcja zabudowy na działkach sąsiednich stanowią podstawę do kontynuacji funkcji, parametrów, cech i wskaźników kształtowania zabudowy oraz zagospodarowania terenu, w tym gabarytów i formy architektonicznej obiektów budowlanych, linii zabudowy oraz intensywności wykorzystania terenu.

Funkcje, parametry, cechy i wskaźniki kształtowania zabudowy oraz zagospodarowania terenu obiektów budowlanych, zlokalizowanych na działkach w granicach obszaru analizowanego, stanowią podstawę dla wprowadzenia nowej funkcji na wnioskowanym terenie.

Zgodnie z przeprowadzoną analizą, teren działek nr ewid. 338, 339 jest niezabudowany.

Żadna z działek sąsiednich, stanowiących podstawę do kontynuacji funkcji, nie jest zabudowana w sposób pozwalający na określenie wymagań dotyczących nowej zabudowy w zakresie kontynuacji funkcji.

Działki objęte analizą są niezabudowane.

Na terenie objętym analizą, na działkach sąsiednich, nie znaleziono zabudowy produkcyjnej. Ponadto, w ocenie organu I instancji, przedmiotowa inwestycja stoi w sprzeczności z dotychczasową funkcją terenu w obszarze analizowanym. Powstanie na tym terenie farmy fotowoltaicznej o mocy do 7,0 MW wraz z infrastrukturą techniczną naruszyłoby zasady ładu przestrzennego, kolidowałoby z sąsiadującą zabudową oraz w przyszłości mogłoby stanowić ograniczenie dla obecnej funkcji terenu (tereny rolne). cyt. „Jako zasadę można przyjąć, że w zakresie kontynuacji funkcji mieści się taka zabudowa, która nie godzi w zastany stan rzeczy. Nowa zabudowa, jest dopuszczalna o tyle, o ile można ją pogodzić z już istniejącą funkcją. Z momentem wykazania sprzeczności przestaje być dopuszczalna. Jeżeli istniejąca zabudowa realizuje funkcję mieszkaniową, nie oznacza to, że nowy obiekt może być tylko budynkiem mieszkalnym. Towarzyszyć takim obiektom może np. sklep osiedlowy, przychodnia lekarska czy urządzenia rekreacyjne. Nie powinien to być zakład produkcyjny czy obiekt handlowy wielkopowierzchniowy”. (Z. Niewiadomski, Planowanie i zagospodarowanie przestrzenne, Komentarz, Warszawa 2015, s. 532) Wnioskowana farma fotowoltaiczna o mocy do 7,0 MW wraz z infrastrukturą techniczną będzie służyć zupełnie odmiennym funkcjom i celom, niż dotychczasowa zabudowa na analizowanym terenie, zatem nie można uznać, że wprowadzenie na wnioskowanym terenie funkcji produkcyjnej będzie służyć istniejącemu zagospodarowaniu terenu. Przedmiotowa inwestycja jest sprzeczna z dotychczasową funkcją terenu w obszarze analizowanym. W przypadku planowanej inwestycji tzn. budowy farmy fotowoltaicznej o mocy do 7 MW lub farm fotowoltaicznych o łącznej mocy nieprzekraczającej 7 MW wraz z infrastrukturą techniczną realizowana etapowo lub w całości na terenie działki ewidencyjnej nr 338 oraz na części działki nr ewid. 339 (obręb Krzyżanowice) gmina Gorzów Śląski, mamy do czynienia z sąsiedztwem złym, a więc niewłaściwym dla wnioskowanej farmy fotowoltaicznej o mocy do 7,0 MW wraz z infrastrukturą techniczną, w zabudowie produkcyjnej, z punktu widzenia kształtowania zabudowy oraz zagospodarowania terenu. **Wprowadzenie na ten teren zabudowy produkcyjnej będzie wbrew zasadzie kontynuacji funkcji (brak zabudowy produkcyjnej na działkach w obszarze analizowanym, naruszenie zasad ładu przestrzennego).**

Z uwagi na wymóg spełnienia: art. 61 ust. 1 pkt 1 ustawy z dnia 27 marca 2003 r. o planowaniu i zagospodarowaniu przestrzennym: „*teren nie wymaga uzyskania zgody na zmianę przeznaczenia gruntów rolnych i leśnych na cele nierolnicze i nieleśne albo jest objęty zgodą uzyskaną przy sporządzaniu miejscowych planów, które utraciły moc na podstawie art. 67 ustawy, o której mowa w art. 88 ust. 1*”, nie jest możliwe zrealizowanie planowanej inwestycji polegającej na budowie farmy fotowoltaicznej o mocy do 7 MW lub farm fotowoltaicznych o łącznej mocy nieprzekraczającej 7 MW wraz z infrastrukturą techniczną realizowana etapowo lub w całości na terenie działki ewidencyjnej nr 338 oraz na części działki nr ewid. 339 (obręb Krzyżanowice) gmina Gorzów Śląski.

W związku z powyższym stwierdza się brak łącznego spełnienia warunków wynikających z art. 61 ustawy o planowaniu i zagospodarowaniu przestrzennym.

Warunki wynikające z art. 61 nie są spełnione, należy wydać decyzję odmowną.

Przeprowadzona analiza i przepisy ustawy o planowaniu i zagospodarowaniu przestrzennym nie pozwalają na określenie warunków do wydania decyzji o warunkach zabudowy dla przedmiotowej inwestycji.

Wyniki analizy sporządził mgr inż. Piotr Ulrich

BURMISTRZ
Rafał Kotarski


MAPA ZASADNICZA

Skala 1:1000
województwo opolskie
powiat oleski
Gorzów Śląski - obszar wiejski
KRZYŻANOWICE, NOWA WIEŚ
Działka nr: 338,339
6.147.24.03.4, 6.147.24.04.3, 6.147.24.08.2, 6.147.24.09.1

Plan nie stanowi dokumentu prawnym. Jego wydruk i rozpowszechnienie jest zabronione. Wszelkie zmiany i poprawki należy dokonywać wyłącznie na oryginale mapy.

5659291,96

5659291,96

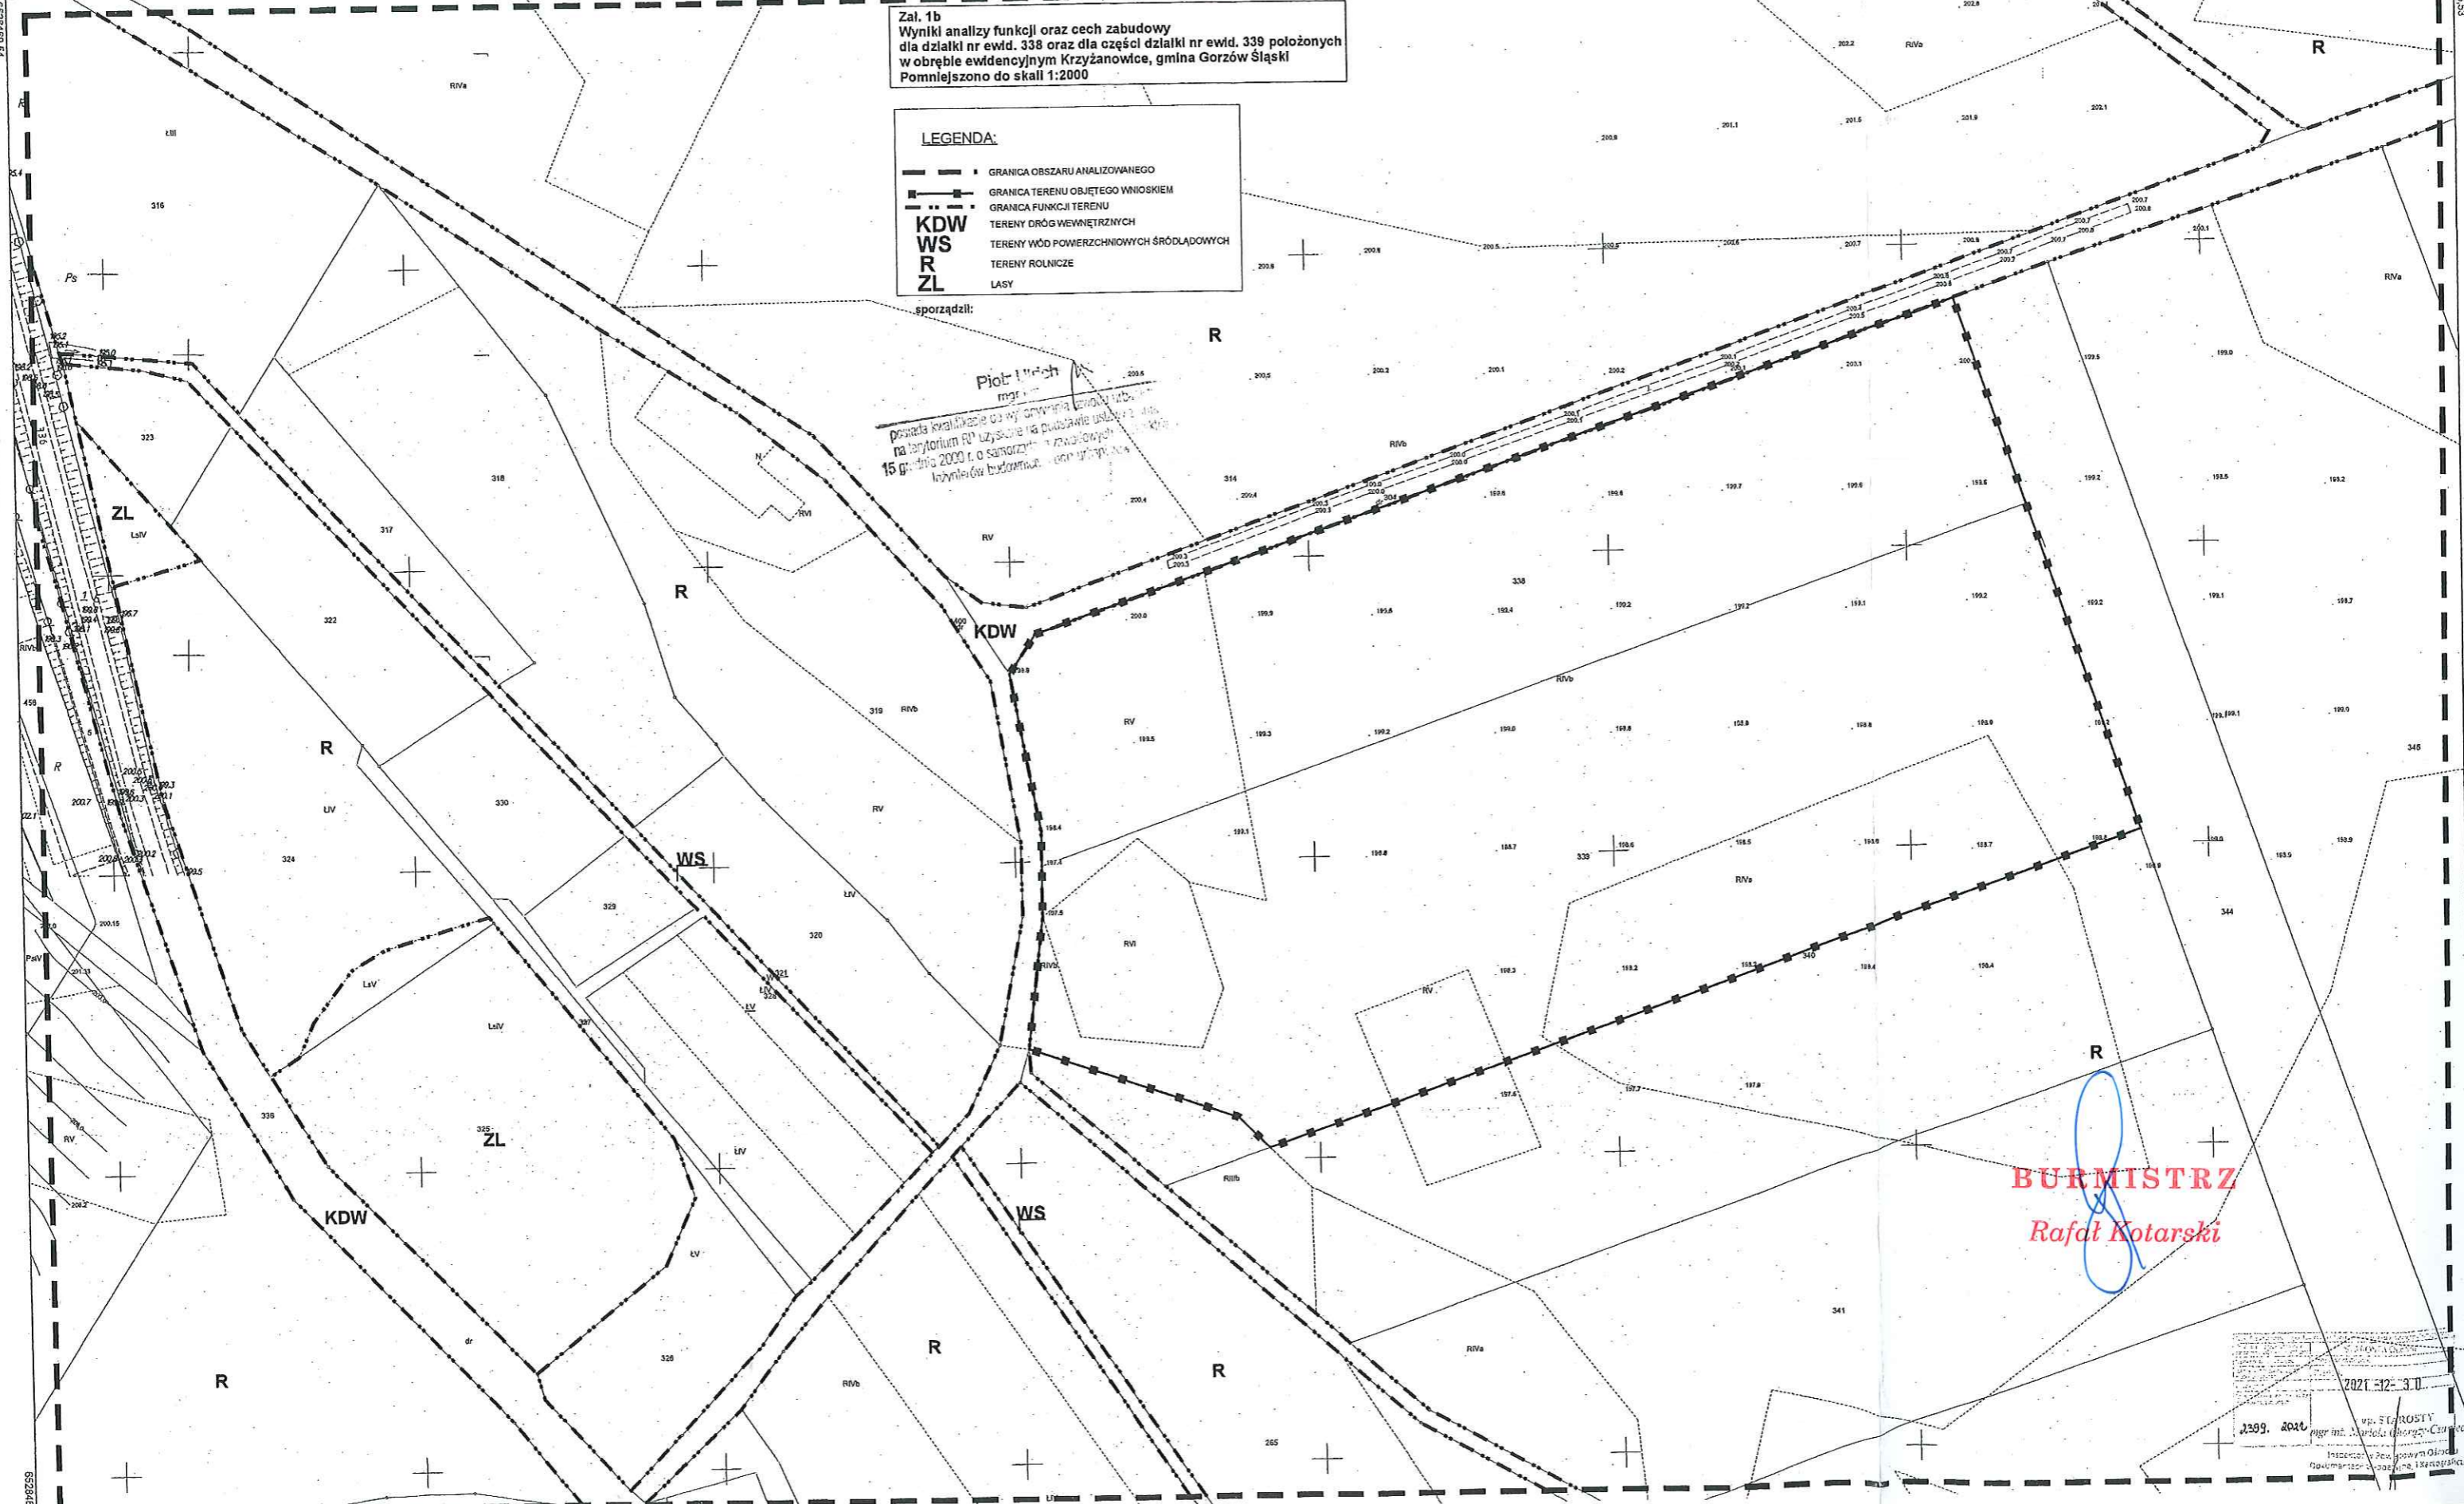

Zał. 1b
Wyniki analizy funkcji oraz cech zabudowy
dla działki nr ewid. 338 oraz dla części działki nr ewid. 339 położonych
w obrębie ewidencyjnym Krzyżanowice, gmina Gorzów Śląski
Pomniejszono do skali 1:2000

LEGENDA:

- +—+—+ GRANICA OBSZARU ANALIZOWANEGO
- - - - - GRANICA TERENU OBJĘTEGO WNIOSEM
- GRANICA FUNKCJI TERENU
- KDW** TERENY DRÓG WEWNĘTRZNYCH
- WS** TERENY WÓD POWIERZCHNIOWYCH ŚRÓDLĄDOWYCH
- R** TERENY ROLNICZE
- ZL** LASY

sporządził:

Piotr Lich...
mgr...
posiada kwalifikacje do wyznaczania terenów...
na terytorium RP uzyskane na podstawie ustawy...
15 grudnia 2009 r. o samorządzie terytorialnym...
Inżynier ds. budowlanych.

BURMISTRZ
Rafał Kotarski

2021-12-30
1399 2021
op. SŁAWOSTY
mgr inż. Mariola Górecka-Cywińska
Inspektor ds. gospod. Obs. i
Gospodarstwa wiejskiego, Krajoznawstwa

5659291,96