


IZP-IV.6730.40.2023.D48

OBWIESZCZENIE

Zgodnie z art. 66a ustawy z dnia 27 marca 2003 r. o planowaniu i zagospodarowaniu przestrzennym (Dz. U. z 2023 r. poz. 977, 1506, 1597, 1688) oraz z art. 72 ust. 6 i 6a ustawy z dnia 3 października 2008 r. o udostępnianiu informacji o środowisku i jego ochronie, udziale społeczeństwa w ochronie środowiska oraz o ocenach oddziaływania na środowisko (Dz. U. z 2022 r. poz. 1029 z późn. zm.) informuję o wydaniu decyzji o warunkach zabudowy dla inwestycji dotyczącej budowy farmy fotowoltaicznej „Gorzów Śląski” o mocy do 3 MW wraz z niezbędną infrastrukturą techniczną i magazynami energii na działce nr ewid. 2525 (obręb Gorzów Śląski) położonej w gminie Gorzów Śląski.

W związku z powyższym informuję zainteresowanych o możliwości zapoznania się z treścią decyzji oraz z dokumentacją sprawy. Od dnia 30.11.2023 r. treść decyzji zostaje udostępniona na stronie Biuletynu Informacji Publicznej Urzędu Miejskiego w Gorzowie Śląskim na okres 14 dni.

Z up. Burmistrza
mgr Michałina Stelmach
Zastępczyni Burmistrza

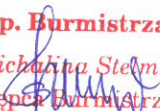

Data udostępnienia obwieszczenia w BIP Urzędu Miejskiego w Gorzowie Śl.: **30.11.2023 r.**

DECYZJA nr 48/2023 O WARUNKACH ZABUDOWY

Na podstawie art. 4 ust. 2 pkt 2, art. 59 ust. 1, art. 60 ust. 1 i 4, art. 61 ust. 1 w związku z art. 61 ust. 3 ustawy z dnia 27 marca 2003 r. o planowaniu i zagospodarowaniu przestrzennym (Dz. U. 2023 poz. 977 z p. zm.) §2 Rozporządzenia Ministra Infrastruktury z dnia 26 sierpnia 2003 r. w sprawie oznaczeń i nazewnictwa stosowanych w decyzji o ustaleniu lokalizacji inwestycji celu publicznego oraz w decyzji o warunkach zabudowy (Dz. U. Nr 164, poz. 1589) oraz art. 104 ustawy z dnia 14 czerwca 1960 r. Kodeks postępowania administracyjnego (Dz. U. z 2023 r. poz. 775 z p. zm.) oraz po rozpatrzeniu wniosku PST 36 Sp. z o.o., ul. Metalowców 15a, 44-109 Gliwice z dnia 13 września 2023 r.,

w sprawie wydania decyzji o warunkach zabudowy:
dla działki nr ewid. 2525 (obręb Gorzów Śląski)

dla inwestycji obejmującej:
budowę farmy fotowoltaicznej „Gorzów Śląski” o mocy do 3 MW wraz z niezbędną infrastrukturą techniczną i magazynami energii na działce nr ewid. 2525 (obręb Gorzów Śląski) położonej w gminie Gorzów Śląski,

określam sposób zagospodarowania i warunki zabudowy terenu

wyznaczonego na załączniku graficznym nr 1 sporządzonym na mapie w skali 1:1000, liniami rozgraniczającymi teren inwestycji pokrywającymi się z granicą terenu objętego wnioskiem,

dla inwestycji obejmującej

budowę farmy fotowoltaicznej „Gorzów Śląski” o mocy do 3 MW wraz z niezbędną infrastrukturą techniczną i magazynami energii,

i ustalám:

rodzaj zabudowy:

- instalacja odnawialnego źródła energii,

oraz funkcję zabudowy:

- farma fotowoltaiczna „Gorzów Śląski” o mocy do 3 MW wraz z niezbędną infrastrukturą techniczną i magazynami energii,

Realizacja zamierzenia wymaga spełnienia następujących warunków i szczegółowych zasad zagospodarowania terenu oraz jego zabudowy wynikająca z przepisów odrębnych w zakresie:

1. warunków i wymagań ochrony i kształtowania ładu przestrzennego:

- 1) ze względu na charakter inwestycji – farma fotowoltaiczna - instalacja odnawialnego źródła energii – nie ustala się wskaźnika wielkości powierzchni nowej zabudowy w stosunku do powierzchni działki albo terenu, udziału powierzchni biologicznie czynnej,
- 2) parametry techniczne oraz zakres przedsięwzięcia projektowanej inwestycji:
 - panele fotowoltaiczne o łącznej mocy do 3 MW (do 6000 sztuk dla przedmiotowej inwestycji),
 - kontenerowe stacje transformatorowe do 3 sztuk,
 - inwertery (do ok. 30 sztuk),
 - kontenerowe magazyny energii (opcjonalnie do 3 sztuk),
 - linie kablowe energetyczno-światłowodowe,
 - infrastruktura naziemna i podziemna,
 - ogrodzenie, oświetlenie i system monitoringu,
 - drogi dojazdowe,
 - realizacja planowanej inwestycji zgodnie z ustawą z dnia 10 kwietnia 1997 r. – Prawo energetyczne (Dz. U. z 2022 r. poz. 1385, 1723, 2127, 2243, 2370, 2687, z 2023 r. poz. 295),

- 3) projekt techniczny planowanej inwestycji musi uwzględniać warunki wynikające z:
- a) ustawy z 7 lipca 1994 r. – Prawo budowlane (Dz. U. z 2023 r. poz. 682, 553, 967),
 - b) rozporządzenia Ministra Infrastruktury z dnia 15 kwietnia 2022 r. w sprawie warunków technicznych, jakim powinny odpowiadać budynki i ich usytuowanie (Dz. U. 2022 poz. 1225),
 - c) rozporządzenia Ministra Środowiska z dnia 14 czerwca 2007 r. w sprawie dopuszczalnych poziomów hałasu w środowisku (Dz. U. z 2014 r., poz. 112).

2. ochrony środowiska i zdrowia ludzi, przyrody i krajobrazu:

- planowana inwestycja położona jest poza zasięgiem obszarów chronionych na podstawie przepisów o ochronie przyrody,
- zgodnie z ustawą z dnia 3 lutego 1995 r. o ochronie gruntów rolnych i leśnych (Dz. U. z 2022 r. poz. 2409) planowana inwestycja jest zgodna z obowiązującymi przepisami. Zgodnie z informacją o działce nr ewid. 2525 są na niej następujące grunty: RIVa, RIVb, RV. Teren nie wymaga uzyskania zgody na zmianę przeznaczenia gruntów rolnych i leśnych na cele nierolnicze i nieleśne,
- zgodnie z art. 74 ust. 1 ustawy z dnia 27 kwietnia 2001 r. Prawo ochrony środowiska (Dz. U. z 2022 r. poz. 2556, 2687, z 2023 r. poz. 877) w trakcie przygotowywania i realizacji inwestycji należy zapewnić oszczędne korzystanie z terenu,
- prowadzenie inwestycji na gruncie powinno odbywać się zgodnie z ogólnie przyjętymi zasadami ochrony przyrody – ustawa z dnia 16 kwietnia 2004 r. o ochronie przyrody (Dz. U. z 2022 r. poz. 916, 1726, 2185, 2375),
- do wniosku dołączono decyzję „Burmistrza Gorzowa Śląskiego, znak: SOŚ-V.6220.3.2023 z dnia 16 czerwca 2023 r., stwierdzającą brak potrzeby przeprowadzenia oceny oddziaływania na środowisko przedsięwzięcia pn.: „Budowa farmy fotowoltaicznej „Gorzów Śląski” o mocy do 3 MW wraz z niezbędną infrastrukturą techniczną oraz magazynami energii, na działce o nr ewid. 2525 w obrębie Gorzów Śląski, gmina Gorzów Śląski – miasto”,
- do wniosku dołączono decyzję przenoszącą decyzję Nr SOŚ-V.6220.3.2023 z dnia 16 czerwca 2023 roku o środowiskowych uwarunkowaniach dla przedsięwzięcia pn.: „Budowa farmy fotowoltaicznej „Gorzów Śląski” o mocy do 3 MW wraz z niezbędną infrastrukturą techniczną oraz magazynami energii, na działce o nr ewid. 2525 w obrębie Gorzów Śląski, gmina Gorzów Śląski-miasto” na rzecz spółki PST 36 Sp. z o.o., ul. Metalowców 15A, 44-109 Gliwice,
- przepisy prawa w zakresie ochrony środowiska obowiązują inwestora,
- zapewnienie niemożności przenikania substancji szkodliwych do gruntu,
- ochrona przed hałasem zgodna z przepisami odrębnymi,
- jeśli na obszarze planowanej inwestycji występują urządzenia melioracji wodnych, rozwiązanie kolizji z takimi urządzeniami powinno być dokonane zgodnie z przepisami ustawy z dnia 20 lipca 2017r. Prawo Wodne” (Dz.U. z 2023 r. poz. 1478, 1688).
- w przypadku napotkania urządzeń drenarskich inwestor zobowiązany jest wykonać inwestycję w sposób zapewniający zachowanie sprawności użytkowej urządzeń melioracji wodnych (sieci drenarskiej), a w przypadku uszkodzenia przebudować , celem zapewnienia swobodnego przepływu wód, pod nadzorem administratora tego urządzenia.

3. ochrony dziedzictwa kulturowego i zabytków oraz dóbr kultury współczesnej:

- planowana inwestycja znajduje się poza strefami wymagającymi szczególnej ochrony konserwatorskiej,
- w przypadku prowadzenia prac ziemnych należy postępować zgodnie z art. 32 ust. 1 ustawy z dnia 23 lipca 2003 r. o ochronie zabytków i opiece nad zabytkami (Dz. U. z 2022 r. poz. 840).

4. obsługi w zakresie infrastruktury technicznej i komunikacji:

- realizacja infrastruktury technicznej i obsługi komunikacyjnej – zgodnie z przepisami szczegółowymi na warunkach zarządców sieci i dróg,
- w przypadku przebudowy sieci i urządzeń infrastruktury kolidujących z projektowaną inwestycją, wszelkie zmiany w przebiegu czy usytuowaniu obiektów infrastruktury należy uzgodnić z właściwym zarządcą sieci,
- zasilanie w energię elektryczną – poprzez projektowaną instalacje pozyskującą energię elektryczną ze źródeł odnawialnych, oraz poprzez projektowane przyłącze do sieci,
- energia elektryczna wyprodukowana przez elektrownię fotowoltaiczną będzie przesyłana do sieci elektroenergetycznej, na warunkach określonych w technicznych warunkach przyłączenia wydanych przez operatora sieci dystrybucyjnej po uzyskaniu wnioskowanej

decyzji o warunkach zabudowy. Stosownie do treści art. 7 ust. 8d pkt 1 ustawy z dnia 10 kwietnia 1997 r. Prawo energetyczne (Dz. U. z 2022 r. poz. 1385, 1723, 2127, 2243, 2370, 2687, z 2023 r. poz. 295) decyzja o warunkach zabudowy zostanie załączona do wniosku o wydanie warunków przyłączenia obiektu do sieci elektroenergetycznej. Zgodnie z wyrokiem Wojewódzkiego Sądu Administracyjnego w Białymstoku (II SA/Bk 940/17) „... przepis art. 61 ust. 1 pkt 3 ustawy planistycznej nie zawiera warunku zapewnienia odbioru wyprodukowanej energii”,

- gospodarka odpadami powstającymi na skutek prowadzenia działalności zgodna z przepisami szczególnymi - odpady poddawane selektywnej zbiórce, magazynowane w przeznaczonych do tego celu kontenerach, opróżnianych przez specjalistyczne przedsiębiorstwa,
- odprowadzanie pozostałych wód opadowych i roztopowych - na nieutwardzony teren działki nr ewid. 2525,
- usytuowanie obiektu w obrębie istniejącej linii napowietrznej średniego napięcia winno być zgodne z obowiązującymi przepisami,
- wszystkie prace budowlane w pobliżu czynnych linii elektroenergetycznych, należy wykonywać zgodnie z wymaganiami zawartymi w Rozporządzeniu Ministra Pracy i Polityki Socjalnej z dnia 26 września 1997 r. w sprawie ogólnych przepisów bezpieczeństwa i higieny pracy (Dz. U. nr 169, poz. 1650), Rozporządzeniu Ministra Rodziny, Pracy i Polityki Społecznej z dnia 12 czerwca 2018 r. w sprawie najwyższych dopuszczalnych stężeń i natężeń czynników szkodliwych dla zdrowia w środowisku pracy (Dz. U. z 2018 r. poz. 1286) oraz Rozporządzeniu Ministra Infrastruktury z dnia 6 lutego 2003 r. w sprawie bezpieczeństwa i higieny pracy podczas wykonywania robót budowlanych (Dz. U. z 2003 r. nr 47 poz. 401),
- ustala się obowiązek uzyskania opinii od TAURON Dystrybucja S.A. Oddział w Częstochowie, w zakresie parametrów technicznych istniejącej linii napowietrznej średniego napięcia przyjętych przez projektanta do opracowania projektu budowlanego.
- ustala się obowiązek uzgodnienia branżowego z TAURON S.A. projektowanej inwestycji względem ewentualnej kolizji z urządzeniami elektroenergetycznymi.

5. wymagań dotyczących ochrony interesów osób trzecich:

1. Na etapie projektu budowlanego należy zapewnić spełnienie wymagań ochrony interesów osób trzecich w rozumieniu art. 5 ustawy z dnia 7 lipca 1994 r. – Prawo budowlane.
2. Planowana inwestycja na etapie użytkowania nie może pozbawiać osób trzecich dostępu do drogi publicznej, możliwości korzystania z wody, kanalizacji, energii elektrycznej i ciepłej, środków łączności, dostępu do światła dziennego do pomieszczeń przeznaczonych na pobyt ludzi, nie może powodować uciążliwości powodowanych przez hałas, wibracje, zakłócenia elektryczne i promieniowanie oraz zanieczyszczać powietrza, wody i gleby.
3. Ewentualne uciążliwości powstałe w trakcie eksploatacji inwestycji nie mogą wykraczać poza granice nieruchomości przedmiotowej działki.
4. Projekt techniczny musi uwzględniać warunki wynikające z ustawy z dnia 7 lipca 1994 r. – Prawo budowlane (Dz. U. z 2023 r. poz. 682, 553, 967) oraz rozporządzenia Ministra Infrastruktury z dnia 15 kwietnia 2022 r. w sprawie warunków technicznych, jakim powinny odpowiadać budynki i ich usytuowanie (Dz. U. 2022 poz. 1225).

Niniejsza decyzja nie rodzi praw do terenu oraz nie narusza prawa własności i uprawnień osób trzecich – art. 63 ust. 2 ustawy o planowaniu i zagospodarowaniu przestrzennym. Zgodnie z art. 63 ust. 4 ustawy – wnioskodawcy, który nie uzyskał prawa do terenu nie przysługuje roszczenie o zwrot nakładów poniesionych w związku z otrzymaną decyzją ustalającą warunki zabudowy.

6. ochrony obiektów budowlanych na terenach górniczych:

Działka nr ewid. 2525 nie znajduje się w terenie górniczym.

Uzasadnienie

PST 36 Sp. z o.o., ul. Metalowców 15a, 44-109 Gliwice w dniu 13 września 2023 r. wystąpiła z wnioskiem w sprawie wydania decyzji o warunkach zabudowy dla zadania inwestycyjnego polegającego na budowie farmy fotowoltaicznej „Gorzów Śląski” o mocy do 3 MW wraz z niezbędną infrastrukturą techniczną i magazynami energii na działce nr ewid. 2525 (obręb Gorzów Śląski) położonej w gminie Gorzów Śląski.

Z uwagi na brak miejscowego planu zagospodarowania przestrzennego dla terenu, na którym planowana jest ww. inwestycja, warunki zabudowy dla działki określonej we wniosku, ustala się na podstawie art. 61 ustawy z dnia 27 marca 2003 r. o planowaniu i zagospodarowaniu przestrzennym, zgodnie z Rozporządzeniem Ministra Infrastruktury z dnia 26 sierpnia 2003 r. w sprawie sposobu ustalania wymagań dotyczących nowej zabudowy i zagospodarowania terenu w przypadku braku miejscowego planu zagospodarowania przestrzennego (Dz. U. Nr 164, poz. 1588).

Zgodnie z przepisami art. 60 ust. 4, ustawy z dnia 27 marca 2003 r. o planowaniu i zagospodarowaniu przestrzennym projekt decyzji został sporządzony przez osobę, o której mowa w art. 5 ww. ustawy, która posiada kwalifikacje do wykonywania zawodu urbanisty na terytorium Rzeczypospolitej Polskiej.

Do wniosku dołączono decyzję „Burmistrza Gorzowa Śląskiego, znak: SOŚ-V.6220.3.2023 z dnia 16 czerwca 2023 r., stwierdzającą brak potrzeby przeprowadzenia oceny oddziaływania na środowisko przedsięwzięcia pn.: „Budowa farmy fotowoltaicznej „Gorzów Śląski” o mocy do 3 MW wraz z niezbędną infrastrukturą techniczną oraz magazynami energii, na działce o nr ewid. 2525 w obrębie Gorzów Śląski, gmina Gorzów Śląski – miasto”.

Do wniosku dołączono decyzję przenoszącą decyzję Nr SOŚ-V.6220.3.2023 z dnia 16 czerwca 2023 roku o środowiskowych uwarunkowaniach dla przedsięwzięcia pn.: „Budowa farmy fotowoltaicznej „Gorzów Śląski” o mocy do 3 MW wraz z niezbędną infrastrukturą techniczną oraz magazynami energii, na działce o nr ewid. 2525 w obrębie Gorzów Śląski, gmina Gorzów Śląski-miasto” na rzecz spółki PST 36 Sp. z o.o., ul. Metalowców 15A, 44-109 Gliwice.

Na podstawie art. 61 ust. 3 ustawy z dnia 27 marca 2023 r. o planowaniu i zagospodarowaniu przestrzennym (Dz. U. z 2023 r. poz. 977, 1506, 1597, 1688) w związku z art. 59 ustawy z dnia 7 lipca 2023 r. o zmianie ustawy o planowaniu i zagospodarowaniu przestrzennym oraz niektórych ustaw (Dz. U. z 2023 r. poz. 1688) przepisów ust. 1 pkt 1 i 2 nie stosuje się do instalacji odnawialnego źródła energii w rozumieniu art. 2 pkt 13 ustawy z dnia 20 lutego 2015 r. o odnawialnych źródłach energii.

Farma fotowoltaiczna wraz z niezbędną infrastrukturą techniczną zalicza się do instalacji odnawialnego źródła energii w rozumieniu art. 2 pkt 13 ustawy z dnia 20 lutego 2015 r. o odnawialnych źródłach energii.

Po dokonaniu analizy warunków i zasad zagospodarowania terenu oraz jego zabudowy wynikających z przepisów odrębnych oraz analizie stanu faktycznego a także, zgodnie z art. 53 ust. 4 ustawy z dnia 27 marca 2003 r. o planowaniu i zagospodarowaniu przestrzennym, po uzgodnieniu decyzji z:

- Starostą Oleskim, pismem z dnia 12.10.2023 r., znak: OŚR.6123.233.2023,
- Dyrektorem Zarządu Zlewni w Kaliszu Państwowego Gospodarstwa Wodnego Wody Polskie, postanowieniem z dnia 23.10.2023 r., znak: PO.ZPU.2.521.2852.WR,
- Zarządcą drogi wewnętrznej, pismem z dnia 16.10.2023 r., znak: IZP-IV.7230.128.2023
- TAURON Dystrybucja S.A., opinia z dnia 16.10.2023 r., znak: TD23-10-0171831-03

oraz po stwierdzeniu, że wnioskowana inwestycja spełnia łącznie warunki określone w art. 61 ust. 1 w związku z art. 61 ust. 5 należało orzec jak w sentencji.

Pouczenie:

Niniejsza decyzja wygaśnie jeżeli zostanie uchwalony miejscowy plan zagospodarowania przestrzennego lub jego zmiana zawierająca ustalenia inne niż ustalenia decyzji z wyjątkiem przypadku, gdy zostanie wydana ostateczna decyzja o pozwoleniu na budowę (art. 65 ustawy o planowaniu i zagospodarowaniu przestrzennym).

Zgodnie z art. 55 ustawy o planowaniu i zagospodarowaniu przestrzennym niniejsza decyzja wiąże organ wydający decyzje o pozwoleniu na budowę.

Od niniejszej decyzji przysługuje stronom prawo wniesienia odwołania do Samorządowego Kolegium Odwoławczego w Opolu za pośrednictwem Burmistrza Gorzowa Śląskiego w terminie 14– tu dni od daty jej doręczenia.

Zgodnie z art. 127a §1, §2 ustawy z dnia 14 czerwca 1960 r. Kodeks postępowania administracyjnego, w trakcie biegu terminu do wniesienia odwołania strona może zrzec się prawa do wniesienia odwołania. Z dniem doręczenia tutejszemu organowi oświadczenia o zrzeczeniu się prawa do wniesienia odwołania przez ostatnią ze stron postępowania, decyzja staje się ostateczna i prawomocna.



Z up. Burmistrza
mgr Michał Stelmach
Zastępca Burmistrza

Załączniki:

1. Zał. Nr 1 sporządzony na mapie zasadniczej w skali 1:1000;
2. Wyniki analizy - część tekstowa – zał. Nr 1a;
- część graficzna – zał. Nr 1b.

Otrzymują:

1. PST 36 Sp. z o.o., ul. Metalowców 15a, 44-109 Gliwice,
2. strony wg rozdzielnika,
3. a/a.

Projekt decyzji sporządził: *mgr inż. Piotr Ulrich*
(uprawniony do sporządzenia projektu decyzji
zgodnie z art. 60 ust. 4 w związku z art. 5 pkt 3 i 5
ustawy o planowaniu i zagospodarowaniu przestrzennym)

WYNIKI ANALIZY – część tekstowa – załącznik Nr 1 a do decyzji o warunkach zabudowy

1. Wszystkie warunki, o których mowa w art. 61 ust. 1 w związku z art. 61 ust. 3 zostały łącznie spełnione.
2. Analiza i przepisy odrębne pozwalają na określenie następujących warunków do wydania decyzji administracyjnej:

- 2.1. Zgodnie z art. 61 ust 3 ustawy z 27 marca 2003 r. o planowaniu i zagospodarowaniu przestrzennym (Dz. U. z 2023 r. poz. 977) ze względu na rodzaj inwestycji – budowa instalacji odnawialnego źródła energii w rozumieniu art. 2 pkt 13 ustawy z dnia 20 lutego 2015 r. o odnawialnych źródłach energii (Dz. U. z 2022 r. poz. 1378, 1383), decyzja o warunkach zabudowy i zagospodarowania terenu może zostać wydana z pominięciem szczegółowej analizy istniejącego stanu zabudowy na terenie przylegającym do analizowanej działki tj. działka sąsiednia dostępna z tej samej drogi publicznej nie musi być zabudowana w sposób pozwalający na określenie wymagań dotyczącej nowej zabudowy w zakresie kontynuacji funkcji, parametrów, cech i wskaźników kształtowania zabudowy oraz zagospodarowania terenu, w tym gabarytów i formy architektonicznej obiektów budowlanych, linii zabudowy oraz intensywności wykorzystania terenu. Ponadto, teren nie musi mieć dostępu do drogi publicznej**
- a) ze względu na charakter inwestycji – instalacja odnawialnego źródła energii – nie ustala się wskaźnika wielkości powierzchni nowej zabudowy w stosunku do powierzchni działki albo terenu, udziału powierzchni biologicznie czynnej,
 - b) parametry techniczne oraz zakres przedsięwzięcia dla planowanej inwestycji:
 - panele fotowoltaiczne o łącznej mocy do 3 MW (do 6000 sztuk dla przedmiotowej inwestycji),
 - kontenerowe stacje transformatorowe do 3 sztuk,
 - inwertery (do ok. 30 sztuk),
 - kontenerowe magazyny energii (opcjonalnie do 3 sztuk),
 - linie kablowe energetyczno-światłowodowe,
 - infrastruktura naziemna i podziemna,
 - ogrodzenie, oświetlenie i system monitoringu,
 - drogi dojazdowe,
 - realizacja planowanej inwestycji zgodnie z ustawą z dnia 10 kwietnia 1997 r. – Prawo energetyczne (Dz. U. z 2022 r. poz. 1385, 1723, 2127, 2243, 2370, 2687, z 2023 r. poz. 295),
 - c) projekt techniczny planowanej inwestycji musi uwzględniać warunki wynikające z:
 - ustawy z 7 lipca 1994 r. – Prawo budowlane (Dz. U. z 2023 r. poz. 682, 553, 967),
 - rozporządzenia Ministra Infrastruktury z dnia 24 czerwca 2022 r. w sprawie przepisów techniczno-budowlanych dotyczących dróg publicznych (Dz. U. z 2022 r., poz. 1518),
 - rozporządzenia Ministra Środowiska z dnia 14 czerwca 2007 r. w sprawie dopuszczalnych poziomów hałasu w środowisku (Dz. U. z 2014 r., poz. 112),

2.2. Zgodnie z art. 61 ust. 1 pkt 2 – teren ma dostęp do drogi publicznej

- a) Elektrownia fotowoltaiczna wraz z niezbędną infrastrukturą techniczną zalicza się do instalacji odnawialnego źródła energii w rozumieniu art. 2 pkt 13 ustawy z dnia 20 lutego 2015 r. o odnawialnych źródłach energii. Wydanie decyzji o warunkach zabudowy dla takiej inwestycji jest możliwe jedynie w przypadku łącznego spełnienia warunków określonych w art. 61 ust. 1 pkt 3-6 tej ustawy.

Planowana inwestycja spełnia art. 61 ust. 1 pkt 2 ustawy o planowaniu i zagospodarowaniu przestrzennym.

2.3. Zgodnie z art. 61 ust. 1 pkt 3 – istniejące lub projektowane uzbrojenie terenu, z uwzględnieniem ust. 5, jest wystarczające dla zamierzenia budowlanego

- a) realizacja infrastruktury technicznej i obsługi komunikacyjnej – zgodnie z przepisami szczegółowymi na warunkach zarządców sieci i dróg,
- b) w przypadku przebudowy sieci i urządzeń infrastruktury kolidujących z projektowaną inwestycją, wszelkie zmiany w przebiegu czy usytuowaniu obiektów infrastruktury należy uzgodnić z właściwym zarządcą sieci,
- c) zasilanie w energię elektryczną – poprzez projektowaną instalację pozyskującą energię elektryczną ze źródeł odnawialnych, oraz poprzez projektowane przyłącze do sieci, (do 20 kW, realizowane z przyłącza SN na podstawie warunków wydanych przez zarządcę sieci), (do wniosku dołączono pismo Tauron Dystrybucja S.A.),

- d) energia elektryczna wyprodukowana przez elektrownię fotowoltaiczną będzie przesyłana do sieci elektroenergetycznej, na warunkach określonych w technicznych warunkach przyłączenia wydanych przez operatora sieci dystrybucyjnej po uzyskaniu wnioskowanej decyzji o warunkach zabudowy. Stosownie do treści art. 7 ust. 8d pkt 1 ustawy z dnia 10 kwietnia 1997 r. Prawo energetyczne (Dz. U. z 2022 r. poz. 1385, 1723, 2127, 2243, 2370, 2687, z 2023 r. poz. 295) decyzja o warunkach zabudowy zostanie załączona do wniosku o wydanie warunków przyłączenia obiektu do sieci elektroenergetycznej. Zgodnie z wyrokiem Wojewódzkiego Sądu Administracyjnego w Białymstoku (II SA/Bk 940/17) „... przepis art. 61 ust. 1 pkt 3 ustawy planistycznej nie zawiera warunku zapewnienia odbioru wyprodukowanej energii”,
- e) zaopatrzenie w wodę – brak zapotrzebowania,
- f) gospodarka odpadami powstającymi na skutek prowadzenia działalności zgodna z przepisami szczególnymi - odpady poddawane selektywnej zbiórce, magazynowane w przeznaczonych do tego celu kontenerach, opróżnianych przez specjalistyczne przedsiębiorstwa,
- g) odprowadzanie pozostałych wód opadowych i roztopowych - na nieutwardzony teren działki nr ewid. 2525,
- h) zapewnienie niemożności przenikania substancji szkodliwych do gruntu,
- i) ochrona przed hałasem zgodna z przepisami odrębnymi.

2.4. Zgodnie z art. 61 ust. 1 pkt 4 – teren nie wymaga uzyskania zgody na zmianę przeznaczenia gruntów rolnych i leśnych na cele nierolnicze i nieleśne albo jest objęty zgodą uzyskaną przy sporządzaniu miejscowych planów, które utraciły moc na podstawie art. 67 ustawy, o której mowa w art. 88 ust. 1 ustawy o planowaniu i zagospodarowaniu przestrzennym

- a) Zgodnie z informacją o działce nr ewid. 2525 są na niej następujące grunty: RIVa, RIVb, RV. Teren nie wymaga uzyskania zgody na zmianę przeznaczenia gruntów rolnych i leśnych na cele nierolnicze i nieleśne.

2.5. Zgodnie z art. 61 ust. 1 pkt 5 – decyzja jest zgodna z przepisami odrębnymi

- a) ustalenie warunków zabudowy dla wnioskowanej inwestycji jest zgodne z przepisami odrębnymi m. in. z:
 - prawo ochrony środowiska (Dz. U. z 2022 r. poz. 2556, 2687),
 - ustawą z dnia 16 kwietnia 2004 r. o ochronie przyrody (Dz. U. z 2022 r. poz. 916, 1726),
 - ustawą z dnia 23 lipca 2003 r. o ochronie zabytków i opiece nad zabytkami (Dz. U. z 2022 r. poz. 840, z 2023 r. poz. 951),
 - ustawą z dnia 3 lutego 1995 r. o ochronie gruntów rolnych i leśnych (Dz. U. z 2022 r. poz. 2409, z 2023 r. poz. 1597).

2.6. Zgodnie z art. 61 ust. 1 pkt 6 – zamierzenie budowlane nie znajdzie się w obszarze:

- a) w stosunku do którego decyzją o ustaleniu lokalizacji strategicznej inwestycji w zakresie sieci przesyłowej, o której mowa w art. 5 ust. 1 ustawy z dnia 24 lipca 2015 r. o przygotowaniu i realizacji strategicznych inwestycji w zakresie sieci przesyłowych (Dz. U. z 2021 r. poz. 428, 784 i 922), ustanowiony został zakaz, o którym mowa w art. 22 ust. 2 pkt 1 tej ustawy,
- b) strefy kontrolowanej wyznaczonej po obu stronach gazociągu,
- c) strefy bezpieczeństwa wyznaczonej po obu stronach rurociągu.

Planowana inwestycja nie znajduje się w ww. obszarach.

2.7. Zgodnie z art. 61 ust. 2 – przepisów ust. 1 pkt 1 nie stosuje się do inwestycji produkcyjnych lokalizowanych na terenach przeznaczonych na ten cel w planach miejscowych, które utraciły moc na podstawie art. 67 ust. 1 ustawy, o której mowa w art. 88 ust. 1

- a) nie stosuje się.

2.8. Zgodnie z art. 61 ust. 3 – przepisów ust. 1 pkt 1 i 2 nie stosuje się do linii kolejowych, obiektów liniowych i urządzeń infrastruktury technicznej, a także instalacji odnawialnego źródła energii w rozumieniu art. 2 pkt 13 ustawy z dnia 20 lutego 2015 r. o odnawialnych źródłach energii

- a) farma fotowoltaiczna wraz z niezbędną infrastrukturą techniczną zalicza się do instalacji odnawialnego źródła energii w rozumieniu art. 2 pkt 13 ustawy z dnia 20 lutego 2015 r. o odnawialnych źródłach energii. Wydanie decyzji o warunkach zabudowy dla

takiej inwestycji jest możliwe jedynie w przypadku łącznego spełnienia warunków określonych w art. 61 ust. 1 pkt 3-6 tej ustawy.

2.9. Zgodnie z art. 61 ust. 4 – przepisów ust. 1 pkt 1 nie stosuje się do zabudowy zagrodowej, w przypadku gdy powierzchnia gospodarstwa rolnego związanego z tą zabudową przekracza średnią powierzchnię gospodarstwa rolnego w danej gminie

a) nie stosuje się.

2.10 Zgodnie z art. 61 ust. 5 – warunek, o którym mowa w ust. 1 pkt 3, uznaje się za spełniony, jeżeli wykonanie uzbrojenia terenu zostanie zagwarantowane w drodze umowy zawartej między właściwą jednostką organizacyjną a inwestorem.

a) wykonanie projektowanego przyłącza energetycznego będzie zagwarantowane w drodze umowy między inwestorem, a właścicielem sieci.

Wyniki analizy sporządził: *mgr inż. Piotr Ulrich*

*(uprawniony do sporządzenia projektu decyzji
zgodnie z art. 60 ust. 4 w związku z art. 5 pkt 3 i 5
ustawy o planowaniu i zagospodarowaniu przestrzennym)*

Z up. Burmistrza
Michał Szelmach
mgr Michał Szelmach
Zastępca Burmistrza

Zal. 1b
Wyniki analizy funkcji oraz cech zabudowy
dla działki nr ewid. 2525 położonej
w obrębie ewidencyjnym Gorzów Śląski, gmina Gorzów Śląski
Pomniejszono do Skali 1:2000


LEGENDA:

- GRANICA OBSZARU ANALIZOWANEGO
- GRANICA TERENU OBJĘTEGO WNIOSEM
- - - GRANICA FUNKCJI TERENU
- TERENY DRÓG WEWNĘTRZNYCH
- TERENY DRÓG PUBLICZNYCH
- TERENY ROLNICZE
- LINIA ENERGETYCZNA ŚREDNIEGO NAPIĘCIA

sporzędkł:

Plot Uruch

posiada kwalifikację do wycofania z mocy planu miejscowego RP ustalonego w procedurze planowania przestrzennego z dnia 15 grudnia 2000 r. o zmianie...
 Izquierdo Bucow... 1992...
 mgr inż.

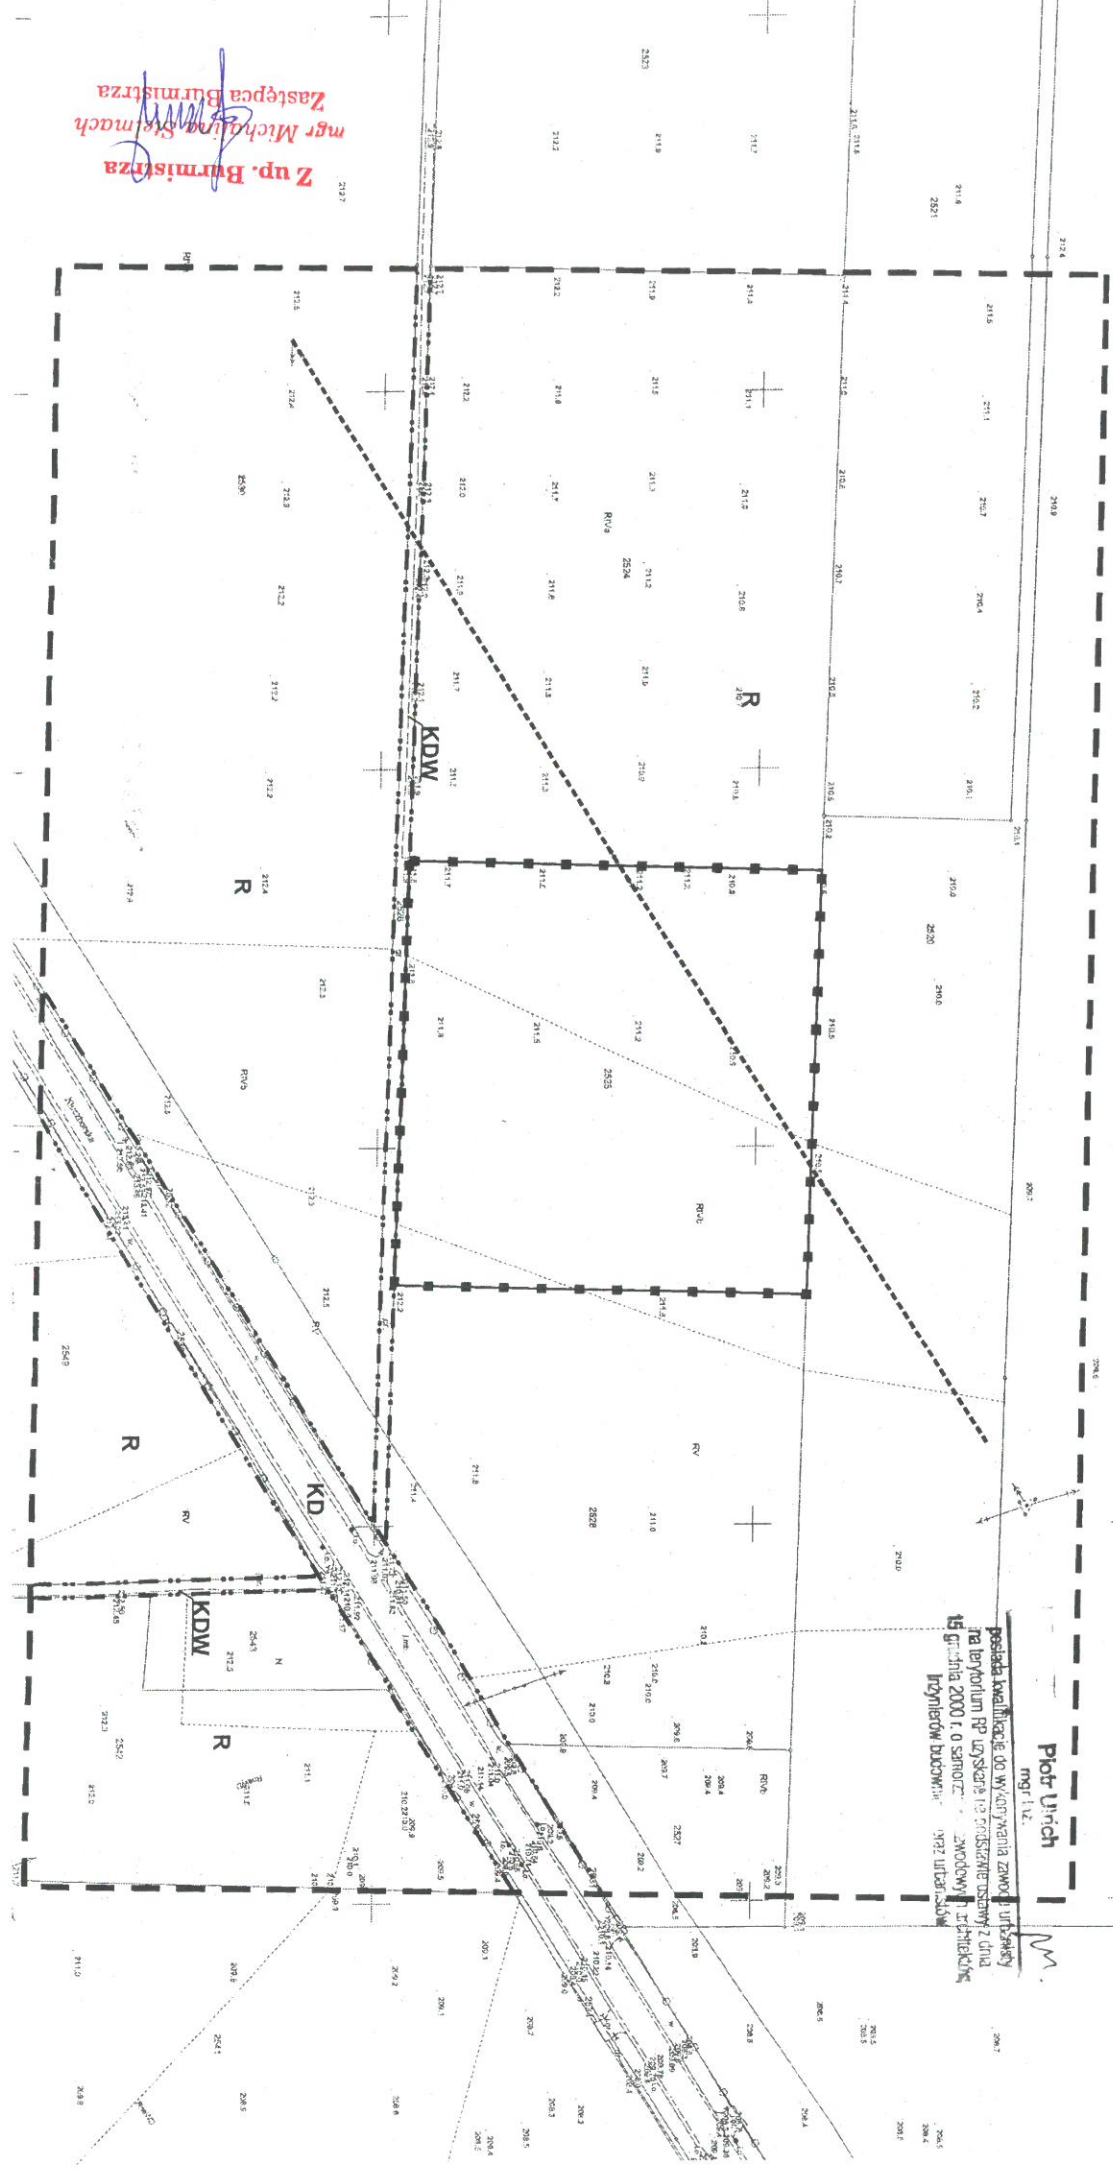

Z up. Burmistrza
Zastępca Burmistrza
 mgr Michał Szymach

208.7

Zał. 1

Decyzja o warunkach zabudowy dla działki o nr ewid. 2525 (obręb Gorzów Śląski) położonej w gminie Gorzów Śląski

arkusz

Skala 1:1000

209.6

LEGENDA:

—■—■— GRANICA TERENU OBJĘTEGO WNIOSEM POKRYWAJĄCA SIĘ Z LINIĄ ROZGRANICZAJĄCĄ TEREN INWESTYCJI

Projekt decyzji sporządził mgr inż. Piotr Ulrich



Piotr Ulrich
mgr inż.

posiada kwalifikacje do wykonywania zawodu urbanisty na terytorium RP uzyskana na podstawie ustawy z dnia 15 grudnia 2000 r. o samorządach zawodowych architektów, inżynierów budownictwa oraz urbanistów

[Signature]
Z up. Burmistrza

mgr Michałina Stelmach
Zastępca Burmistrza

