

OBWIESZCZENIE

BURMISTRZA GORZOWA ŚLĄSKIEGO

Zgodnie z art. 53 ustawy z dnia 27 marca 2003 r. o planowaniu i zagospodarowaniu przestrzennym (Dz. U. z 2023 r. poz. 977 z p. zm.) oraz art. 49 ustawy z dnia 14 czerwca 1960 r. Kodeks postępowania administracyjnego (Dz. U. z 2024 r. poz. 572) zawiadamia, że w dniu 09.05.2024 r. została wydana **decyzja nr 3-CP/2024** o ustaleniu lokalizacji inwestycji celu publicznego, polegającego na budowie drogi publicznej na części działek nr ewid. 951 i 957 (obręb Gorzów Śląski) położonych w gminie Gorzów Śląski.

Obwieszczenie niniejsze uważa się za dokonane po upływie czternastu dni od dnia umieszczenia obwieszczenia na tablicy ogłoszeniowej w Urzędzie Miejskim w Gorzowie Śląskim oraz w Biuletynie Informacji Publicznej (BIP) na stronach internetowych Urzędu Miejskiego w Gorzowie Śląskim: www.gorzowslaski.pl, w zakładce „Planowanie Przestrzenne.”

BURMISTRZ

Rafał Kotarski

Data umieszczenia na tablicy ogłoszeń w Urzędzie Miejskim w Gorzowie Śl.: 09.05.2024 r.

Data umieszczenia na tablicy ogłoszeń w Gorzowie Śląskim: 09.05.2024 r.

Data udostępnienia obwieszczenia w BIP UM w Gorzowie Śląskim: 09.05.2024 r.

DECYZJA nr 3-CP/2024
O USTALENIU LOKALIZACJI INWESTYCJI CELU PUBLICZNEGO

Na podstawie art. 51 ust. 1 pkt. 2 w związku z art. 54 ustawy z dnia 27 marca 2003 r. o planowaniu i zagospodarowaniu przestrzennym (Dz. U. z 2023 r. poz. 977 p. zm.) oraz art. 104 ustawy z dnia 14 czerwca 1960 r. – Kodeks postępowania administracyjnego (Dz. U. z 2024 r. poz. 572), po rozpatrzeniu wniosku z dnia 25 marca 2024 r., Gminy Gorzów Śląski, ul. Wojska Polskiego 15, 46-310 Gorzów Śląski.

ustalam

dla Gminy Gorzów Śląski, ul. Wojska Polskiego 15, 46-310 Gorzów Śląski

lokalizację inwestycji celu publicznego

dla inwestycji celu publicznego, polegającego na budowie drogi publicznej na części działek nr ewid. 951, 957 (obręb Gorzów Śląski) położonych w gminie Gorzów Śląski.

Projektowana droga publiczna o długości maksymalnej do 150 m oraz szerokości do 15 m.

Linie rozgraniczające teren inwestycji pokrywające się z granicą terenu objętego wnioskiem pokazano na mapie zasadniczej w skali 1:500, stanowiącej załącznik graficzny do niniejszej decyzji (Zał. 1).

Warunki i szczegółowe zasady zabudowy i zagospodarowania terenu wynikające z przepisów odrębnych:

1. warunki i wymagania w zakresie ochrony i kształtowania ładu przestrzennego.

- a) Projekt techniczny musi uwzględniać warunki wynikające z:
- ustawy z 7 lipca 1994 r. – Prawo budowlane (Dz. U. z 2023 r. poz. 682, 553, 967, 1506, 1597, 1681, 1688, 1762, 1890, 1963, 2029),
 - ustawy z dnia 21 marca 1985 r. o drogach publicznych (Dz. U. z 2023 r. poz. 645, 760, 1193, 1688),
 - rozporządzenia Ministra Infrastruktury z dnia 24 czerwca 2022 r. w sprawie przepisów techniczno-budowlanych dotyczących dróg publicznych (Dz. U. z 2022 r. Nr 43, poz. 430).

2. warunki i wymagania w zakresie ochrony środowiska, wynikające z ustawy z dnia 27 kwietnia 2001 r. – Prawo ochrony środowiska (Dz. U. z 2024 r. poz. 54) oraz przepisów związanych z ochroną środowiska:

- planowana inwestycja położona jest poza granicami obszarów chronionych na podstawie przepisów o ochronie przyrody,
- zgodnie z ustawą z dnia 3 lutego 1995 r. o ochronie gruntów rolnych i leśnych (Dz. U. z 2022 r. poz. 2409) planowana inwestycja jest zgodna z obowiązującymi przepisami. Zgodnie z informacją z rejestru gruntów na wnioskowanych działkach są następujące grunty: Bi. Teren nie wymaga uzyskania zgody na zmianę przeznaczenia gruntów rolnych i leśnych na cele nierolnicze i nieleśne,
- zgodnie z art. 74 ust. 1 ustawy z dnia 27 kwietnia 2001 r. Prawo ochrony środowiska (Dz. U. z 2024 r. poz. 54) w trakcie przygotowywania i realizacji inwestycji należy zapewnić oszczędne korzystanie z terenu,
- prowadzenie inwestycji na gruncie powinno odbywać się zgodnie z ogólnie przyjętymi zasadami ochrony przyrody – ustawa z dnia 16 kwietnia 2004 r. o ochronie przyrody (Dz. U. z 2023 r. poz. 1336, 1688, 1890),
- jeżeli w obrębie planowanej inwestycji występują urządzenia melioracyjne, planowana inwestycję należy uzgodnić z administratorem tych urządzeń przed uzyskaniem pozwolenia na budowę,
- przepisy prawa w zakresie ochrony środowiska obowiązują inwestora.

- 3. ochrony dziedzictwa kulturowego i zabytków oraz dóbr kultury współczesnej:**
- wnioskowane działki znajdują się w granicy strefy ochrony konserwatorskiej „A”,
 - na działce sąsiedniej znajduje się obiekt objęty ochroną konserwatorską (wpisany do Gminnej Ewidencji Zabytków) – na działce nr ewid. 956 zlokalizowany jest kościół parafialny rzymsko-katolicki p.w. Trójcy Świętej,
 - w przypadku prowadzenia prac ziemnych należy postępować zgodnie z art. 32 ust. 1 ustawy z dnia 23 lipca 2003 r. o ochronie zabytków i opiece nad zabytkami (Dz. U. z 2022 r. poz. 840, z 2023 r. poz. 951, 1688, 1904).
- 4. obsługi w zakresie komunikacji i infrastruktury technicznej:**
- realizacja infrastruktury technicznej i obsługi komunikacyjnej – zgodnie z przepisami szczegółowymi na warunkach zarządców sieci i dróg,
 - w przypadku przebudowy sieci i urządzeń infrastruktury kolidujących z projektowaną inwestycją, wszelkie zmiany w przebiegu czy usytuowaniu obiektów infrastruktury należy uzgodnić z właściwym zarządcą sieci,
 - planowaną inwestycję należy wykonać zgodnie z warunkami wydanymi przez właściwego zarządcę sieci,
 - przy projektowaniu i budowie stosować właściwe odległości od sieci i urządzeń technicznych, a w przypadku kolizji z istniejącym uzbrojeniem ewentualna przebudowa na warunkach i za zgodą gestora sieci,
 - usytuowanie obiektu w obrębie istniejącej linii napowietrznej niskiego napięcia winno być zgodne z obowiązującymi przepisami,
 - wszystkie prace budowlane w pobliżu czynnych linii elektroenergetycznych, należy wykonywać zgodnie z wymaganiami zawartymi w Rozporządzeniu Ministra Pracy i Polityki Socjalnej z dnia 29 listopada 2002 r. w sprawie najwyższych dopuszczalnych stężeń i natężeń czynników szkodliwych dla zdrowia w środowisku pracy (Dz. U. z 2002 r. Nr 217, poz. 1833), Rozporządzenia Ministra Energii z dnia 28 sierpnia 2019 r. w sprawie bezpieczeństwa i higieny pracy przy urządzeniach energetycznych (Dz. U. z 2019 r. poz. 1830), Rozporządzeniu Ministra Infrastruktury z dnia 6 lutego 2003 r. w sprawie bezpieczeństwa i higieny pracy podczas wykonywania robót budowlanych (Dz. U. z 2003 r. nr 47 poz. 401) oraz Rozporządzenia Ministra Infrastruktury z dnia 23 czerwca 2003 r. w sprawie informacji dotyczącej bezpieczeństwa i ochrony zdrowia oraz planu bezpieczeństwa i ochrony zdrowia (Dz. U. z 2003 r. Nr 120, poz. 1126),
- 5. ustalenia wymagań dotyczących ochrony interesów osób trzecich:**
- Na etapie projektu budowlanego należy zapewnić wymagania ochrony interesów osób trzecich w rozumieniu art. 5 ustawy z dnia 7 lipca 1994 r. – Prawo budowlane. Lokalizowanie planowanej inwestycji na terenie prywatnym wymaga uzyskania pisemnej zgody właściciela na wejście w teren oraz trwałe umieszczenie urządzeń związanych z inwestycją.
- Inwestycja nie może powodować ograniczeń w prawidłowym zagospodarowaniu terenów sąsiednich zgodnie z ich przeznaczeniem.
- 6. dane charakteryzujące wpływ inwestycji na środowisko:**
- inwestycja powinna minimalizować negatywny wpływ na środowisko przyrodnicze.

Niniejsza decyzja nie rodzi praw do terenu oraz nie narusza prawa własności i uprawnień osób trzecich – art. 63 ust. 2 ustawy o planowaniu i zagospodarowaniu przestrzennym. Zgodnie z art. 63 ust. 4 ustawy – wnioskodawcy, który nie uzyskał prawa do terenu nie przysługuje roszczenie o zwrot nakładów poniesionych w związku z otrzymaną decyzją.

Integralną część decyzji stanowi załącznik graficzny (Zał. 1), sporządzony w skali 1:500.

UZASADNIENIE

Z wnioskiem w sprawie wydania decyzji o ustaleniu lokalizacji inwestycji celu publicznego, dla zadania inwestycyjnego polegającego na budowie drogi publicznej na części działek nr ewid. 951, 957 (obręb Gorzów Śląski) położonych w gminie Gorzów Śląski, wystąpiła w dniu 25 marca 2024 r., Gmina Gorzów Śląski, ul. Wojska Polskiego 15, 46-310 Gorzów Śląski.

Zgodnie z art. 6 pkt 1 ustawy z dnia 21 sierpnia 1997 r. o gospodarce nieruchomościami (Dz. U. z 2023 r. poz. 344, 1113, 1463, 1506, 1688, 1762, 1906, 2029) za cel publiczny uznaje się między innymi wydzielanie gruntów pod drogi publiczne, drogi rowerowe i drogi wodne, budowa, utrzymywanie oraz wykonywanie robót budowlanych tych dróg, obiektów i urządzeń transportu publicznego, a także łączności publicznej i sygnalizacji. Przedmiotową inwestycję należy traktować zatem jako cel publiczny, który podlega procedurze uzyskiwania decyzji o ustaleniu lokalizacji celu publicznego zgodnie z art. 50 ust. 1 ustawy z dnia 27 marca 2003 r. o planowaniu i zagospodarowaniu przestrzennym.

Po dokonaniu analizy warunków i zasad zagospodarowania terenu oraz jego zabudowy oraz po dokonaniu analizy stanu faktycznego i prawnego terenu, na którym przewiduje się realizację inwestycji oraz po stwierdzeniu, że wnioskowana inwestycja spełnia łącznie warunki określone w ustawie o planowaniu i zagospodarowaniu przestrzennym oraz mając na uwadze fakt, iż inwestor przedłożył wymagane przepisami dokumenty, należało orzec jak w sentencji.

Zgodnie z przepisami art. 60 ust. 4, ustawy z dnia 27 marca 2003 r. o planowaniu i zagospodarowaniu przestrzennym (Dz. U. z 2023 r. poz. 977 z p. zm.) projekt decyzji został sporządzony przez osobę, o której mowa w art. 5 ww. ustawy, która posiada kwalifikacje do wykonywania zawodu urbanisty na terytorium Rzeczypospolitej Polskiej.

Po dokonaniu analizy warunków i zasad zagospodarowania terenu oraz jego zabudowy wynikających z przepisów odrębnych oraz analizie stanu faktycznego a także, zgodnie z art. 53 ust. 4 ustawy z dnia 27 marca 2003 r. o planowaniu i zagospodarowaniu przestrzennym, po uzgodnieniu decyzji z:

- Państwowym Powiatowym Inspektorem Sanitarnym w Oleśnie postanowieniem z dnia 17.04.2024 r., znak: NZ.9022.1.66.2024.LŚ,
- Opolskim Wojewódzkim Konserwatorem Zabytków, w drodze milczącej zgody, wobec nie zajęcia stanowiska przez organ w terminie ustawowym.

Od niniejszej decyzji przysługuje stronom prawo wniesienia odwołania do Samorządowego Kolegium Odwoławczego w Opolu za pośrednictwem Burmistrza Gorzowa Śląskiego w terminie 14– tu dni od daty jej doręczenia.

Podmiotowi, który wystąpił z wnioskiem o wydanie decyzji o ustalenie lokalizacji inwestycji celu publicznego, zgodnie z art. 51 przysługuje prawo wniesienia żądania wymierzenia kary za nieterminowe wydanie decyzji.

Zgodnie z art. 127a §1, §2 ustawy z dnia 14 czerwca 1960 r. Kodeks postępowania administracyjnego, w trakcie biegu terminu do wniesienia odwołania strona może zrzec się prawa do wniesienia odwołania. Z dniem doręczenia tutejszemu organowi oświadczenia o zrzeczeniu się prawa do wniesienia odwołania przez ostatnią ze stron postępowania, decyzja staje się ostateczna i prawomocna.



BURMISTRZ

Rafał Kotarski

Otrzymują:

1. Gmina Gorzów Śląski, ul. Wojska Polskiego 15, 46-310 Gorzów Śląski,
2. Parafia Rzymskokatolicka p.w. Trójcy Świętej w Gorzowie Śląskim, ul. Mała 4 (działki nr ewid. 951 i 957 w obrębie Gorzów Śląski),
3. a/a

*Projekt decyzji sporządził: mgr inż. Piotr Ulrich
zgodnie z art. 60 ust. 4 w związku z art. 5 pkt 3 i 5
ustawy o planowaniu i zagospodarowaniu przestrzennym*

MAPA ZASADNICZA

Skala 1:500
województwo opolskie
powiat oleśki
Gorzów Śląski - miasto
GORZÓW ŚLĄSKI
Dzielnica nr: 951,957
6.146.24.04.1.2, 6.146.24.04.2.1, 6.146.24.04.2.3, 6.147.24.24.4.3

Zak. 1
Załącznik do decyzji
o ustaleniu lokalizacji
inwestycji celu publicznego
Pomniejszono do skali 1:1000


LEGENDA:
LINIA ROZGRANICZAJĄCA TEREN
INWESTYCJI POKRYWALĄCA SIĘ Z
GRANICĄ TERENU OBLIĘTEGO WNIOSKIEM

Projekt decyzji sporządził:
mgr inż. Piotr Ulrich

Piotr Ulrich M

STAROSTWO POWIATOWE w OLEŚNI
Pomocny Główny Odmierzający
Krzysztof OLESZYŃSKI
48-300 Olchowa 12, Plobleka 21

Mapa została sporządzona z uwzględnieniem
wymagań art. 118 § 1 pkt 1) ustawy z dnia 27.07.2002
r. o planowaniu i zagospodarowaniu przestrzennym
z późn. zmianami, z uwzględnieniem art. 17 § 1 pkt 1)
ustawy z dnia 27.07.2002 r. o planowaniu i zagospodarowaniu
przestrzennym z późn. zmianami.

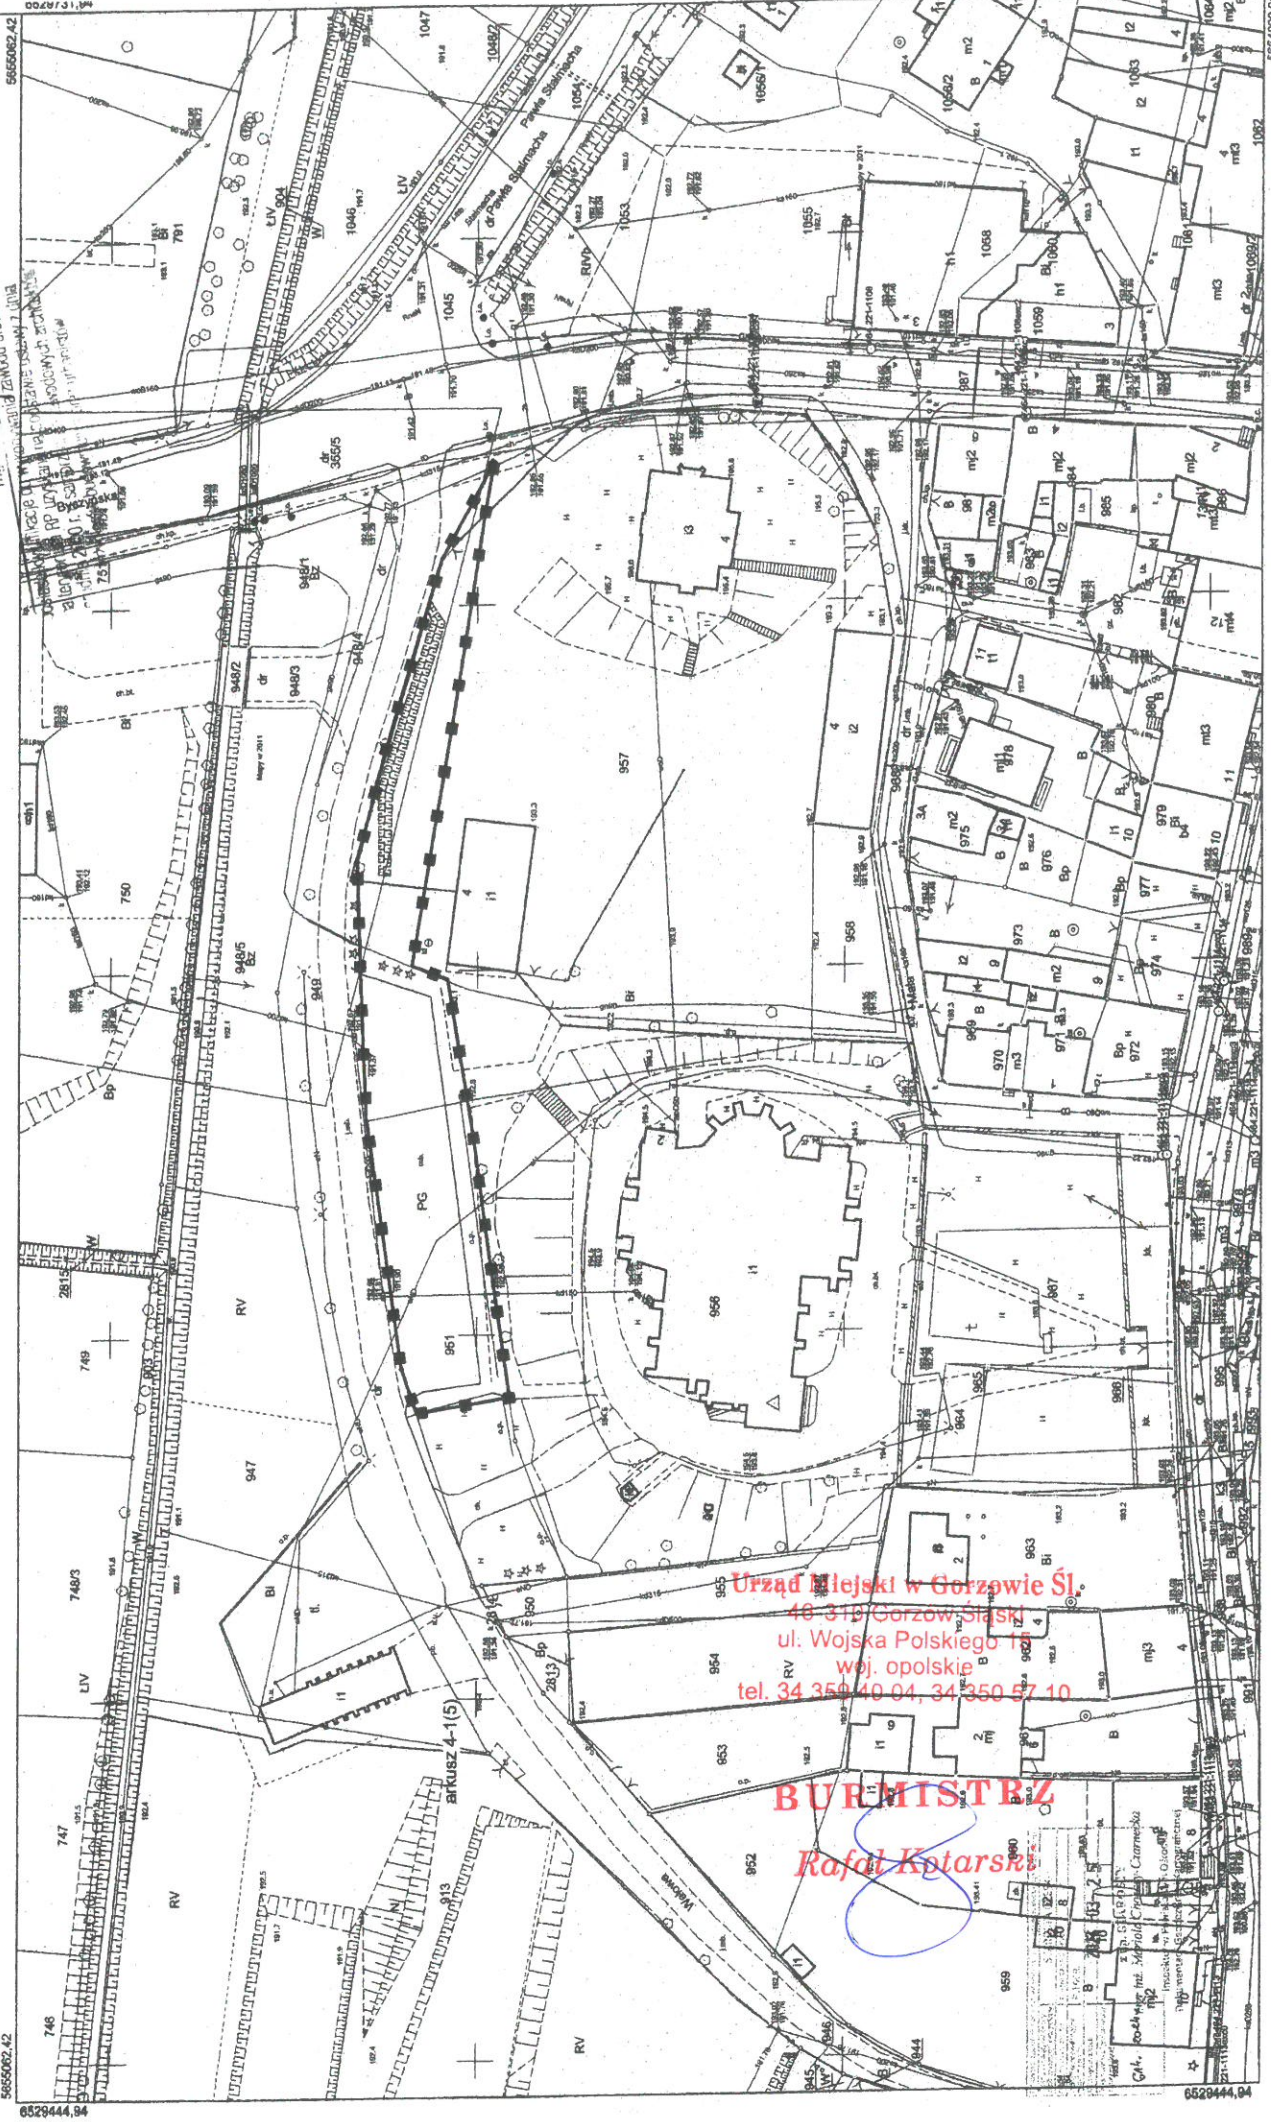

Urząd Miejski w Gorzowie Śl.
40-310 Gorzów Śląski
ul. Wojska Polskiego 15
woj. opolskie
tel. 34 350 40 04, 34 350 57 10

BURMISTRZ
Rafał Kotarski