

IZP-IV.6733.3.2025.DCP.3

**OBWIESZCZENIE
BURMISTRZA GORZOWA ŚLĄSKIEGO**

Zgodnie z art. 53 ustawy z dnia 27 marca 2003 r. o planowaniu i zagospodarowaniu przestrzennym (Dz. U. z 2024 r. poz. 1130, 1907, 1940, z 2025 r. poz. 527, 680) oraz art. 49 ustawy z dnia 14 czerwca 1960 r. Kodeks postępowania administracyjnego (Dz. U. z 2024 r. poz. 572, z 2025 r. poz. 769) zawiadamia, że w dniu 06.10.2025 r. została wydana decyzja o ustaleniu lokalizacji inwestycji celu publicznego, polegającego na zmianie sposobu zagospodarowania terenu wraz z przebudową układu komunikacyjnego i urządzeniem placu rynku oraz budową małej architektury i linii oświetleniowej na działce nr ewid. 989 (obręb Gorzów Śląski) położonej w gminie Gorzów Śląski.

Obwieszczenie niniejsze uważa się za dokonane po upływie czternastu dni od dnia umieszczenia obwieszczenia na tablicy ogłoszeniowej w Urzędzie Miejskim w Gorzowie Śląskim oraz w Biuletynie Informacji Publicznej (BIP) na stronach internetowych Urzędu Miejskiego w Gorzowie Śląskim: www.gorzowslaski.pl, w zakładce „Planowanie Przestrzenne.”

BURMISTRZ

Rafał Kotarski

Data umieszczenia na tablicy ogłoszeń w Urzędzie Miejskim w Gorzowie Śl.: 06.10.2025r.

Data umieszczenia na tablicy ogłoszeń w Gorzowie Śląskim: 06.10.2025 r.

Data udostępnienia obwieszczenia w BIP UM w Gorzowie Śląskim: 06.10.2025 r.

DECYZJA nr 3-CP/2025
O USTALENIU LOKALIZACJI INWESTYCJI CELU PUBLICZNEGO

Na podstawie art. 51 ust. 1 pkt. 2 w związku z art. 54 ustawy z dnia 27 marca 2003 r. o planowaniu i zagospodarowaniu przestrzennym (Dz. U. z 2024 r. poz. 1130, 1907, 1940) oraz art. 104 ustawy z dnia 14 czerwca 1960 r. – Kodeks postępowania administracyjnego (Dz. U. z 2024 r. poz. 572, z 2025 r. poz. 769) po rozpatrzeniu wniosku z dnia 28 sierpnia 2025 r., uzup. 8 września 2025 r., Gminy Gorzów Śląski, ul. Wojska Polskiego 15, 46-310 Gorzów Śląski.

ustalam

dla Gminy Gorzów Śląski, ul. Wojska Polskiego 15, 46-310 Gorzów Śląski

lokalizację inwestycji celu publicznego

dla inwestycji celu publicznego, polegającego na zmianie sposobu zagospodarowania terenu wraz z przebudową układu komunikacyjnego i urządzeniem placu rynku oraz budową małej architektury i linii oświetleniowej na działce nr ewid. 989 (obręb Gorzów Śląski) położonej w gminie Gorzów Śląski.

Linie rozgraniczające teren inwestycji pokrywające się z granicą terenu objętego wnioskiem pokazano na mapie zasadniczej w skali 1:500, stanowiącej załącznik graficzny do niniejszej decyzji (Zał. 1).

Warunki i szczegółowe zasady zabudowy i zagospodarowania terenu wynikające z przepisów odrębnych:

1. warunki i wymagania w zakresie ochrony i kształtowania ładu przestrzennego.

a) Projekt techniczny musi uwzględniać warunki wynikające z:

- ustawy z 7 lipca 1994 r. – Prawo budowlane (Dz. U. z 2025 r. poz. 418 z p. zm.),
- rozporządzenia Ministra Infrastruktury z dnia 24 czerwca 2022 r. w sprawie przepisów techniczno-budowlanych dotyczących dróg publicznych (Dz.U. z 2022 r. Nr 43, poz. 430).

2. warunki i wymagania w zakresie ochrony środowiska, wynikające z ustawy z dnia 27 kwietnia 2001 r. – Prawo ochrony środowiska (Dz. U. z 2025 r. poz. 647) oraz przepisów związanych z ochroną środowiska:

- planowana inwestycja położona jest poza granicami obszarów chronionych na podstawie przepisów o ochronie przyrody,
- zgodnie z ustawą z dnia 3 lutego 1995 r. o ochronie gruntów rolnych i leśnych (Dz. U. z 2024 r. poz. 82) planowana inwestycja jest zgodna z obowiązującymi przepisami. Zgodnie z informacją z rejestru gruntów na wnioskowanej działce są następujące grunty: dr. Teren nie wymaga uzyskania zgody na zmianę przeznaczenia gruntów rolnych i leśnych na cele nierolnicze i nieleśne,
- zgodnie z art. 74 ust. 1 ustawy z dnia 27 kwietnia 2001 r. Prawo ochrony środowiska (Dz. U. z 2025 r. poz. 647) w trakcie przygotowywania i realizacji inwestycji należy zapewnić oszczędne korzystanie z terenu,
- prowadzenie inwestycji na gruncie powinno odbywać się zgodnie z ogólnie przyjętymi zasadami ochrony przyrody – ustawa z dnia 16 kwietnia 2004 r. o ochronie przyrody (Dz. U. z 2024 r. poz. 1478, 1940, z 2025 r. poz. 884),
- jeżeli w obrębie planowanej inwestycji występują urządzenia melioracyjne, planowana inwestycję należy uzgodnić z administratorem tych urządzeń przed uzyskaniem pozwolenia na budowę,
- przepisy prawa w zakresie ochrony środowiska obowiązują inwestora.

3. ochrony dziedzictwa kulturowego i zabytków oraz dóbr kultury współczesnej:

- planowana inwestycja znajduje się poza strefami wymagającymi szczególnej ochrony konserwatorskiej,
- na terenie planowanej inwestycji nie znajdują się obszary i obiekty objęte ochroną konserwatorską,

- w przypadku prowadzenia prac ziemnych należy postępować zgodnie z art. 32 ust. 1 ustawy z dnia 23 lipca 2003 r. o ochronie zabytków i opiece nad zabytkami (Dz. U. z 2024 r. poz. 1292, 1907)

4. obsługi w zakresie komunikacji i infrastruktury technicznej:

- realizacja infrastruktury technicznej i obsługi komunikacyjnej – zgodnie z przepisami szczegółowymi na warunkach zarządców sieci i dróg,
- w przypadku przebudowy sieci i urządzeń infrastruktury kolidujących z projektowaną inwestycją, wszelkie zmiany w przebiegu czy usytuowaniu obiektów infrastruktury należy uzgodnić z właściwym zarządcą sieci,
- planowaną inwestycję należy wykonać zgodnie z warunkami wydanymi przez właściwego zarządcę sieci,
- przy projektowaniu i budowie stosować właściwe odległości od sieci i urządzeń technicznych, a w przypadku kolizji z istniejącym uzbrojeniem ewentualna przebudowa na warunkach i za zgodą gestora sieci,

5. ustalenia wymagań dotyczących ochrony interesów osób trzecich:

Na etapie projektu budowlanego należy zapewnić wymagania ochrony interesów osób trzecich w rozumieniu art. 5 ustawy z dnia 7 lipca 1994 r. – Prawo budowlane. Lokalizowanie planowanej inwestycji na terenie prywatnym wymaga uzyskania pisemnej zgody właściciela na wejście w teren oraz trwałe umieszczenie urządzeń związanych z inwestycją.

Inwestycja nie może powodować ograniczeń w prawidłowym zagospodarowaniu terenów sąsiednich zgodnie z ich przeznaczeniem.

6. dane charakteryzujące wpływ inwestycji na środowisko:

- inwestycja powinna minimalizować negatywny wpływ na środowisko przyrodnicze.

Niniejsza decyzja nie rodzi praw do terenu oraz nie narusza prawa własności i uprawnień osób trzecich – art. 63 ust. 2 ustawy o planowaniu i zagospodarowaniu przestrzennym. Zgodnie z art. 63 ust. 4 ustawy – wnioskodawcy, który nie uzyskał prawa do terenu nie przysługuje roszczenie o zwrot nakładów poniesionych w związku z otrzymaną decyzją.

Integralną część decyzji stanowi załącznik graficzny (Zał. 1), sporządzony w skali 1:500.

UZASADNIENIE

Z wnioskiem w sprawie wydania decyzji o ustaleniu lokalizacji inwestycji celu publicznego, dla zadania inwestycyjnego polegającego na zmianie sposobu zagospodarowania terenu wraz z przebudową układu komunikacyjnego i urządzeniem placu rynku oraz budową małej architektury i linii oświetleniowej na działce nr ewid. 989 (obręb Gorzów Śląski) położonej w gminie Gorzów Śląski, wystąpiła w dniu 28 sierpnia 2025 r., uzup. 8 września 2025 r., Gmina Gorzów Śląski, ul. Wojska Polskiego 15, 46-310 Gorzów Śląski.

Zgodnie z art. 6 pkt 9c ustawy z dnia 21 sierpnia 1997 r. o gospodarce nieruchomościami (Dz. U. z 2024 r. poz. 1145, 1222, 1717, 1881, z 2025 r. poz. 1077, 1080) za cel publiczny uznaje się między innymi wydzielenie gruntów pod publicznie dostępne samorządowe: ciągi piesze, place, parki, promenady lub bulwary, a także ich urządzenie, w tym budowa lub przebudowa. Przedmiotową inwestycję należy traktować zatem jako cel publiczny, który podlega procedurze uzyskiwania decyzji o ustaleniu lokalizacji celu publicznego zgodnie z art. 50 ust. 1 ustawy z dnia 27 marca 2003 r. o planowaniu i zagospodarowaniu przestrzennym.

Po dokonaniu analizy warunków i zasad zagospodarowania terenu oraz jego zabudowy oraz po dokonaniu analizy stanu faktycznego i prawnego terenu, na którym przewiduje się realizację inwestycji oraz po stwierdzeniu, że wnioskowana inwestycja spełnia łącznie warunki określone w ustawie o planowaniu i zagospodarowaniu przestrzennym oraz mając na uwadze fakt, iż inwestor przedłożył wymagane przepisami dokumenty, należało orzec jak w sentencji.

Zgodnie z przepisami art. 60 ust. 4, ustawy z dnia 27 marca 2003 r. o planowaniu i zagospodarowaniu przestrzennym (Dz. U. z 2024 r. poz. 1130, 1907, 1940, z 2025 r. poz. 527, 680) projekt decyzji został sporządzony przez osobę, o której mowa w art. 5 ww. ustawy, która posiada kwalifikacje do wykonywania zawodu urbanisty na terytorium Rzeczypospolitej Polskiej.

Po dokonaniu analizy warunków i zasad zagospodarowania terenu oraz jego zabudowy wynikających z przepisów odrębnych oraz analizie stanu faktycznego a także, zgodnie z art. 53 ust. 4 ustawy z dnia 27 marca 2003 r. o planowaniu i zagospodarowaniu przestrzennym, po uzgodnieniu decyzji z:

- Państwowym Powiatowym Inspektorem Sanitarnym w Oleśnie, milczącą zgodą,
- właściwym zarządcą drogi gminnej, milczącą zgodą.

Od niniejszej decyzji przysługuje stronom prawo wniesienia odwołania do Samorządowego Kolegium Odwoławczego w Opolu za pośrednictwem Burmistrza Gorzowa Śląskiego w terminie 14– tu dni od daty jej doręczenia.

Podmiotowi, który wystąpił z wnioskiem o wydanie decyzji o ustalenie lokalizacji inwestycji celu publicznego, zgodnie z art. 51 przysługuje prawo wniesienia żądania wymierzenia kary za nieterminowe wydanie decyzji.

Zgodnie z art. 127a §1, §2 ustawy z dnia 14 czerwca 1960 r. Kodeks postępowania administracyjnego, w trakcie biegu terminu do wniesienia odwołania strona może zrzec się prawa do wniesienia odwołania. Z dniem doręczenia tut. organowi oświadczenia o zrzeczeniu się prawa do wniesienia odwołania przez ostatnią ze stron postępowania, decyzja staje się ostateczna i prawomocna.



Otrzymują:

1. Gmina Gorzów Śląski, ul. Wojska Polskiego 15, 46-310 Gorzów Śląski,
2. a/a

BURMISTRZ

Rafał Kotarski

Projekt decyzji sporządził: mgr inż. Piotr Ulrich
zgodnie z art. 60 ust. 4 w związku z art. 5 pkt 3 i 5
ustawy o planowaniu i zagospodarowaniu przestrzennym

Skala 1:500

województwo opolskie

powiat olecki

Gorzów Śląski - miasto

GORZÓW ŚLĄSKI

Działka nr: 989

6.146.24.04.1.2, 6.146.24.04.1.4, 6.146.24.04.2.1, 6.146.24.04.2.3

Załącznik do decyzji

o ustaleniu lokalizacji

inwestycji celu publicznego

Pomniejszono do skali 1:1000


LEGENDA



LINIA ROZGRANICZAJĄCA TEREN
INWESTYCJI POKRYWANYCH
GRANICĄ TERENU OBJĘTEGO WNIOSEM

Projekt decyzji sporządził:
mgr inż. Piotr Ulrich

5654995.27

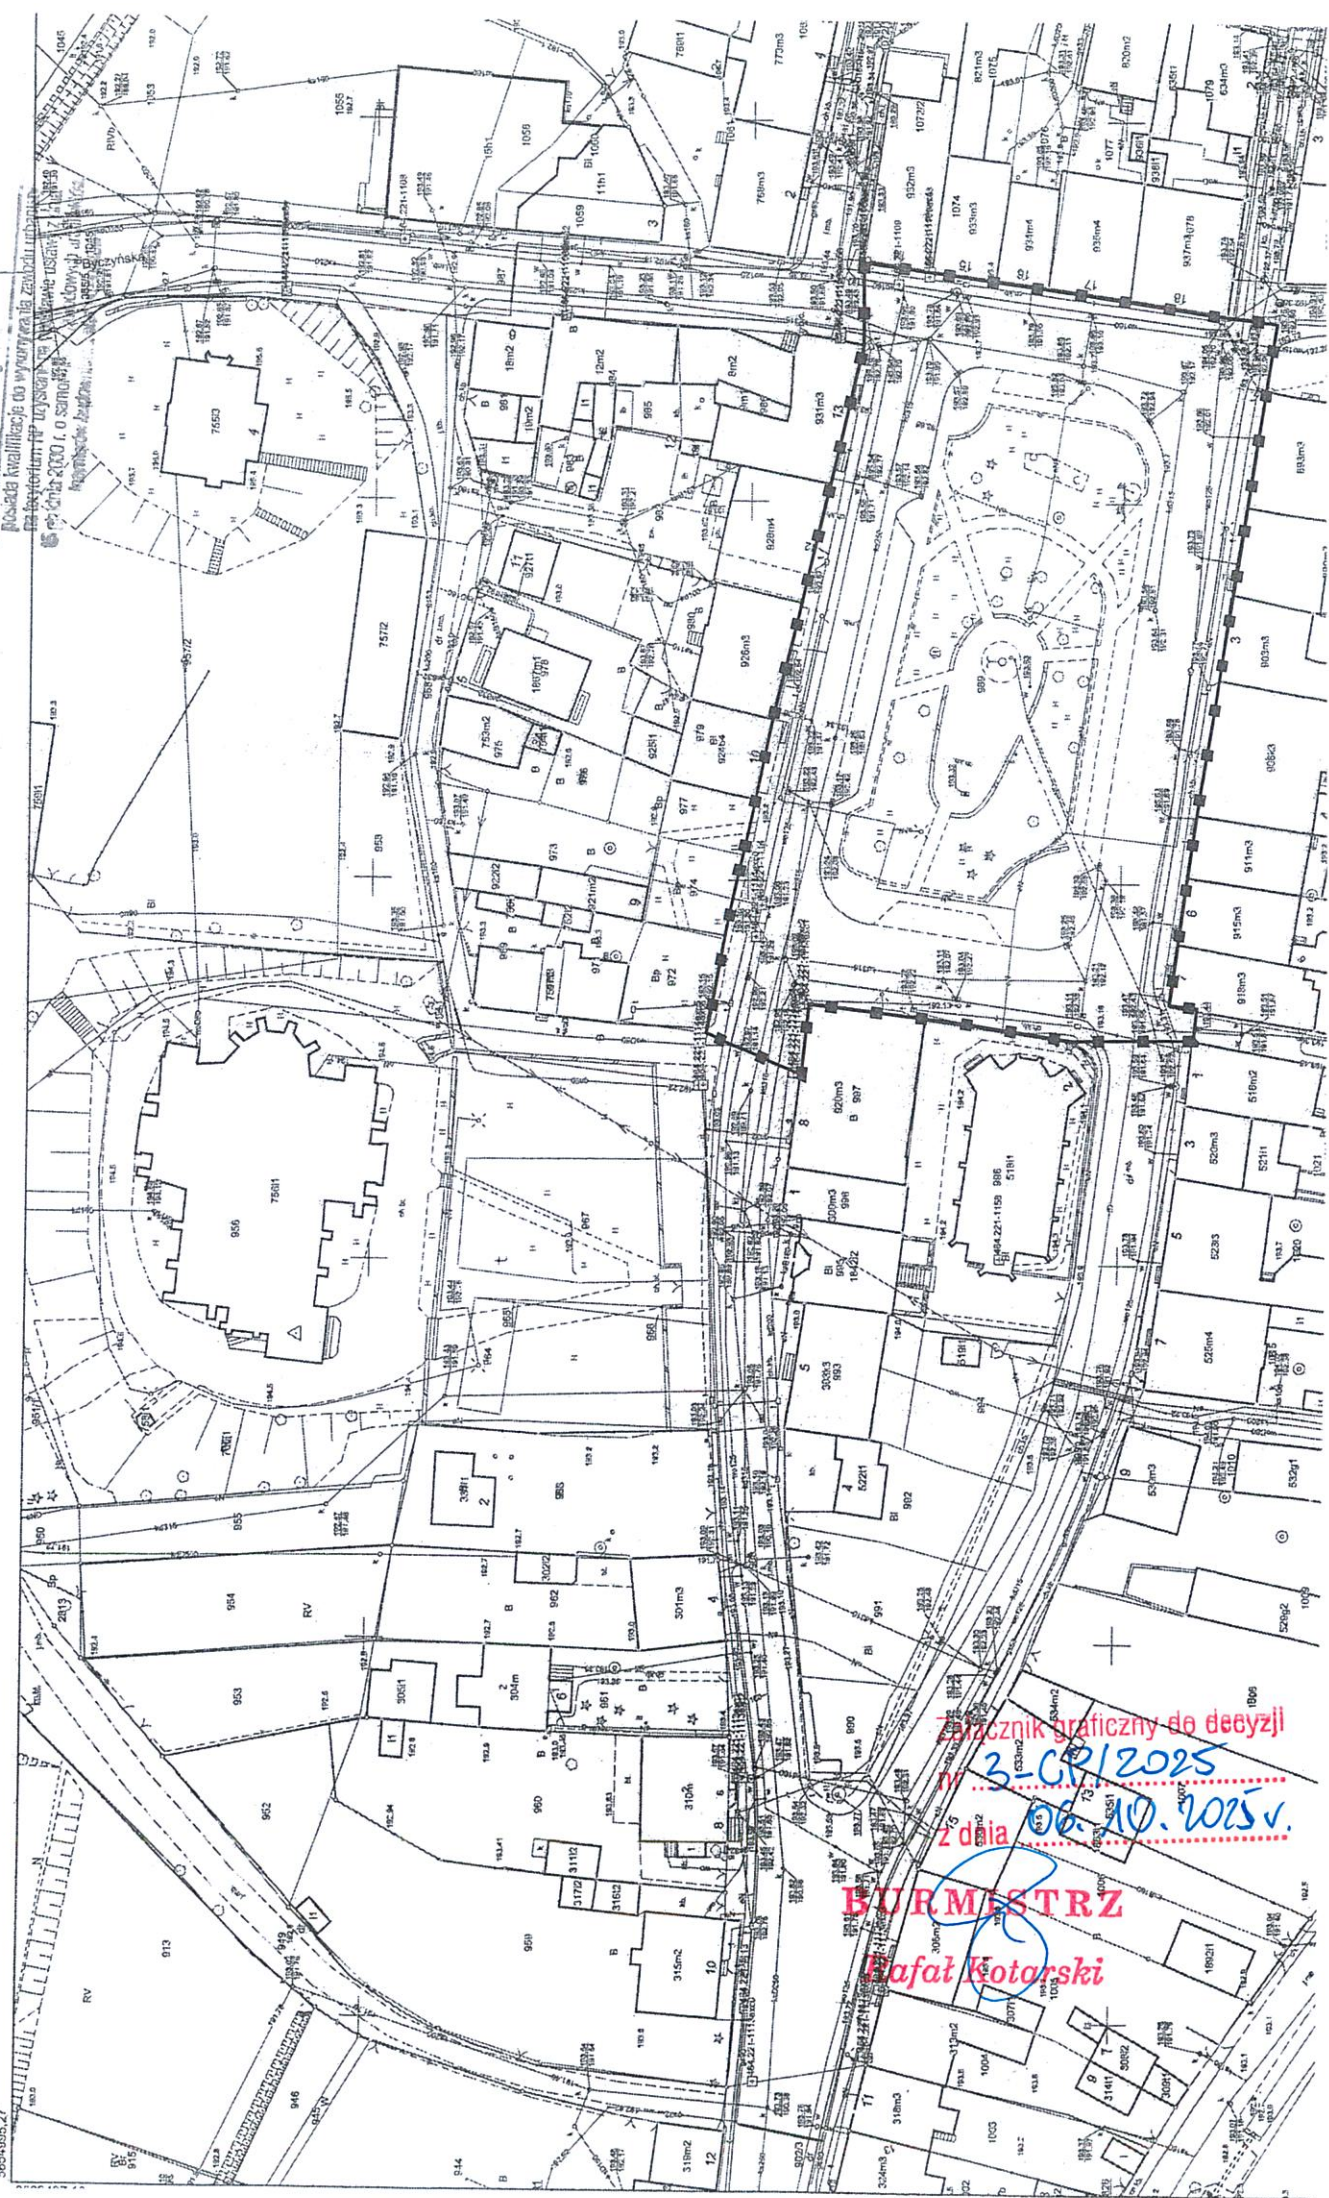

Załącznik graficzny do decyzji
nr 3-CP/2025
z dnia 06.10.2025 r.

BURMISTRZ
Rafał Kotarski