



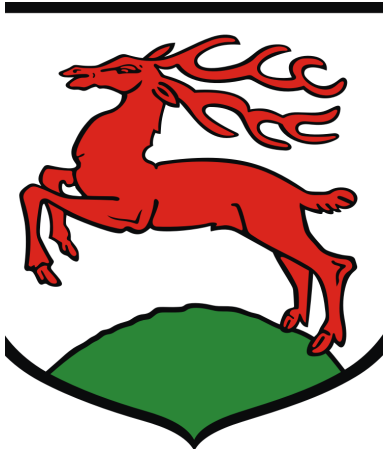


GMINA GORZÓW ŚLĄSKI

POG - STREFY PLANISTYCZNE

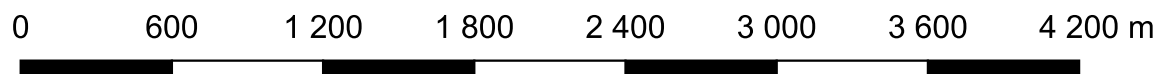

SKALA 1:30 000

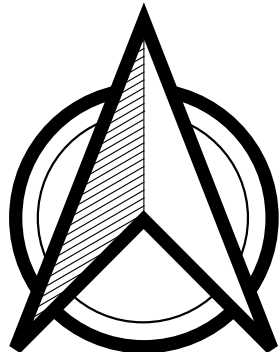

LEGENDA

- Granica gminy
- Budynki
- Obszar Uzupełnienia Zabudowy
- SW - strefa wielofunkcyjna z zabudową mieszkaniową wielorodzinną
- SJ - strefa wielofunkcyjna z zabudową mieszkaniową jednorodzinną
- SZ- strefa wielofunkcyjna z zabudową mieszkaniową zagrodową
- SU - strefa usługowa
- SP - strefa gospodarcza
- SR - strefa produkcji rolniczej
- SI - strefa infrastrukturalna
- SN - strefa zieleni i rekreacji
- SC - strefa cmentarzy
- SG - strefa górnictwa
- SO - strefa otwarta
- SK - strefa komunikacyjna

PLAN OGÓLNY GMINY		
GMINA GORZÓW ŚLĄSKI		
STREFY PLANISTYCZNE		NR 1
AUTORZY	mgr inż. arch. Małgorzata Krupa Borys Krupa mgr inż. Sylwia Krej-Wacowska	Skala 1:30 000 Data 02.2026 r.