





MIEJSCOWY PLAN ZAGOSPODAROWANIA PRZESTRZENNEGO
DLA TERENÓW POŁOŻONYCH NA GRUNTACH W REJONIE ULIC CHOPINA
PIASKOWEJ, OKÓLNEJ, KRÓTKIEJ I BYCZYŃSKIEJ W GORZOWIE ŚLĄSKIM
ORAZ NA GRUNTACH W OBREBIE GEODEZYJNYM KOZŁOWICE

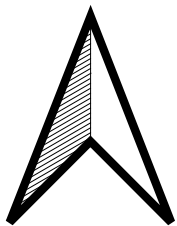


RYSUNEK PLANU

załącznik nr 1 - arkusz 1.3 - do uchwały nr
Rady Miejskiej Gorzowa Śląskiego z dnia2025 r.
sporządzony na bazie mapy zasadniczej
w postaci wektorowej udostępnionej
na podstawie licencji GP.6642.2.62.2025_1608_P


SKALA 1:2 000

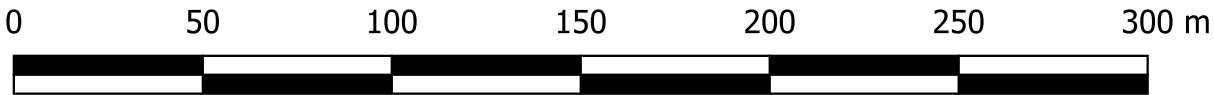

WYRYS ZE STRUDIUM UWARUNKOWAŃ I KIERUNKÓW
ZAGOSPODAROWANIA PRZESTRZENNEGO
GMINY GORZÓW ŚLĄSKI

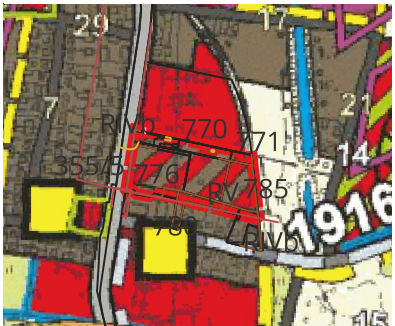

SKALA 1:10 000

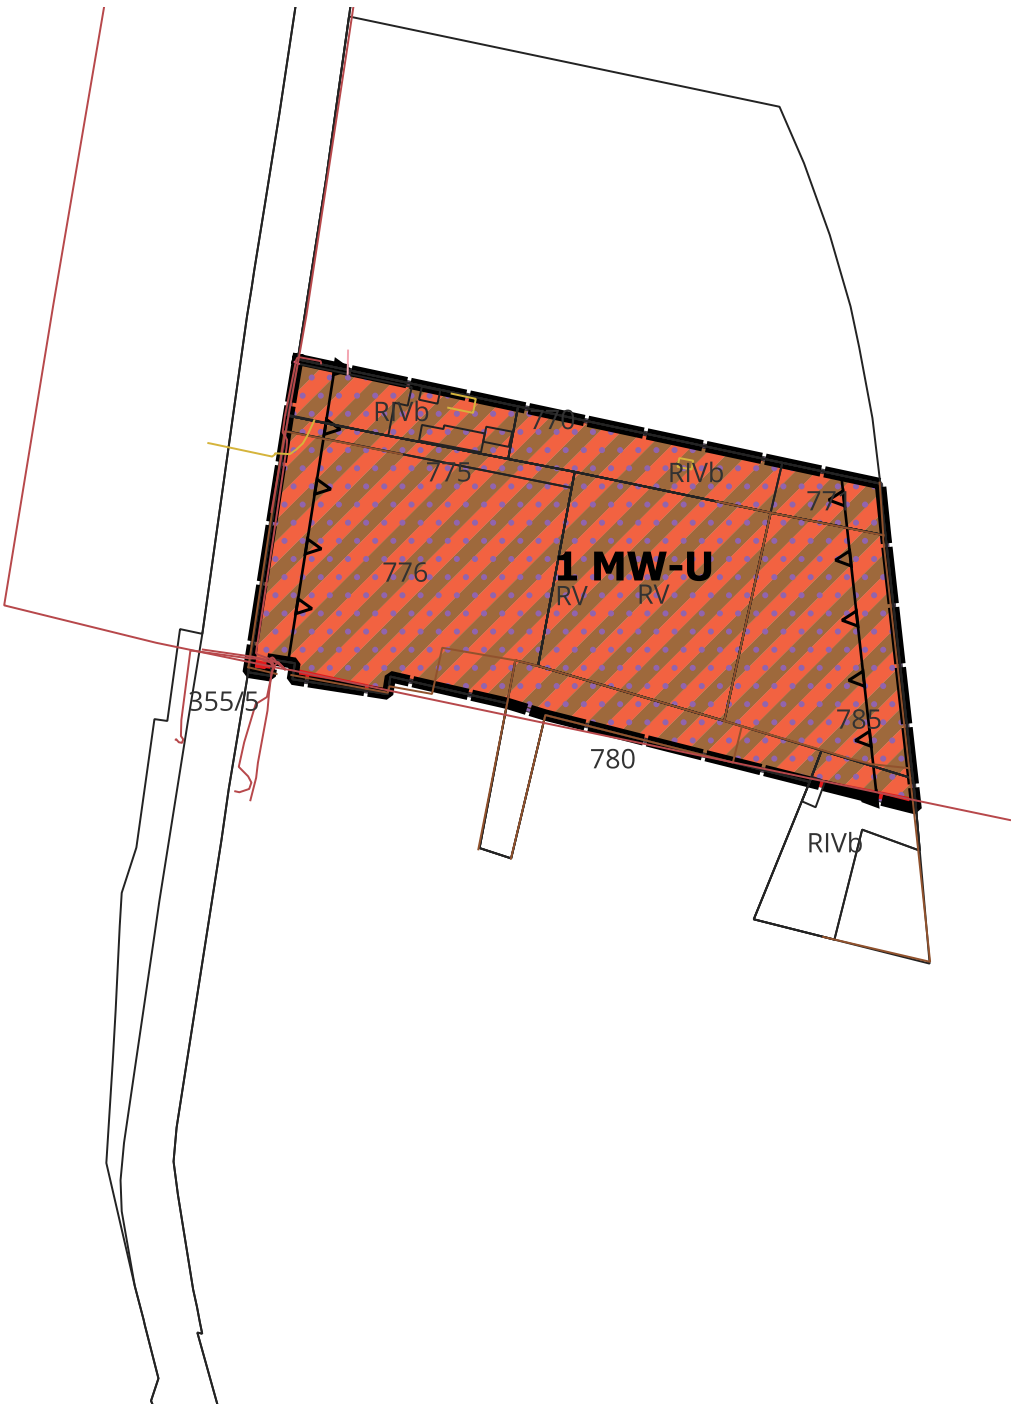

LEGENDA

OBOWIĄZUJĄCE USTALENIA PLANU

- granicę obszaru objętego planem
- linie rozgraniczające tereny o różnym przeznaczeniu lub różnym sposobie zagospodarowania
- nieprzekraczalne linie zabudowy

SYMBOLE LITEROWE, OZNACZAJĄCE PRZEZNACZENIE
TERENÓW WYODRĘBNIONYCH LINIAMI ROZGRAICZAJĄCYMI

MW-U - tereny zabudowy mieszkaniowej wielorodzinnej i usługowej

OZNACZENIA GRAFICZNE OBIEKTÓW I OBSZARÓW
PODLEGAJĄCYCH OCHRONIE NA PODSTAWIE PRZEPISÓW ODRĘBNYCH

strefa ochrony konserwatorskiej OW