




MIEJSCOWY PLAN ZAGOSPODAROWANIA PRZESTRZENNEGO
DLA TERENÓW POŁOŻONYCH NA GRUNTACH W REJONIE ULIC CHOPINA
PIASKOWEJ, OKÓLNEJ, KRÓTKIEJ I BYCZYŃSKIEJ W GORZOWIE ŚLĄSKIM
ORAZ NA GRUNTACH W OBREBIE GEODEZYJNYM KOZŁOWICE

RYSUNEK PLANU

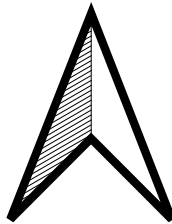


załącznik nr 1 - arkusz 1.2 - do uchwały nr
Rady Miejskiej Gorzowa Śląskiego z dnia2025 r.
sporządzony na bazie mapy zasadniczej
w postaci wektorowej udostępnionej
na podstawie licencji GP.6642.2.62.2025_1608_P

SKALA 1:2 000



WYRYS ZE STRUDIUM UWARUNKOWAŃ I KIERUNKÓW
ZAGOSPODAROWANIA PRZESTRZENNEGO
GMINY GORZÓW ŚLĄSKI

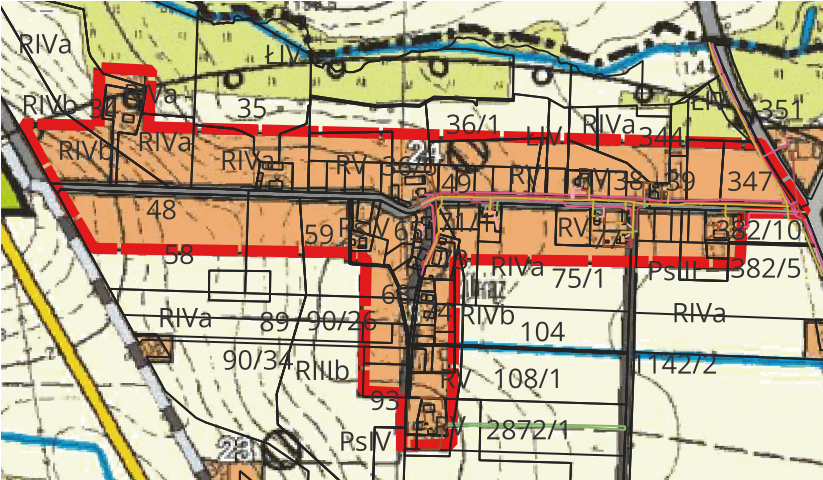

GRANICA OPRACOWANIA PLANU

1. Tereny zabudowy mieszkaniowej
2. Tereny zabudowy usługowej
3. Tereny zabudowy przemysłowej

SKALA 1:10 000

LEGENDA

OBOWIĄZUJĄCE USTALENIA PLANU

- granicę obszaru objętego planem
- linie rozgraniczające tereny o różnym przeznaczeniu lub różnym sposobie zagospodarowania
- nieprzekraczalne linie zabudowy

SYMBOLE LITEROWE, OZNACZAJĄCE PRZEZNACZENIE
TERENÓW WYODRĘBNIONYCH LINIAMI ROZGRAICZAJĄCYMI

- MN - tereny zabudowy mieszkaniowej jednorodzinnej
- KDL - teren drogi lokalnej
- KR - teren komunikacji drogowej wewnętrznej

OZNACZENIA GRAFICZNE OBIEKTÓW I OBSZARÓW
PODLEGAJĄCYCH OCHRONIE NA PODSTAWIE PRZEPISÓW ODRĘBNYCH

- strefa ochrony konserwatorskiej OW
- stanowisko archeologiczne wpisane do ewidencji zabytków

