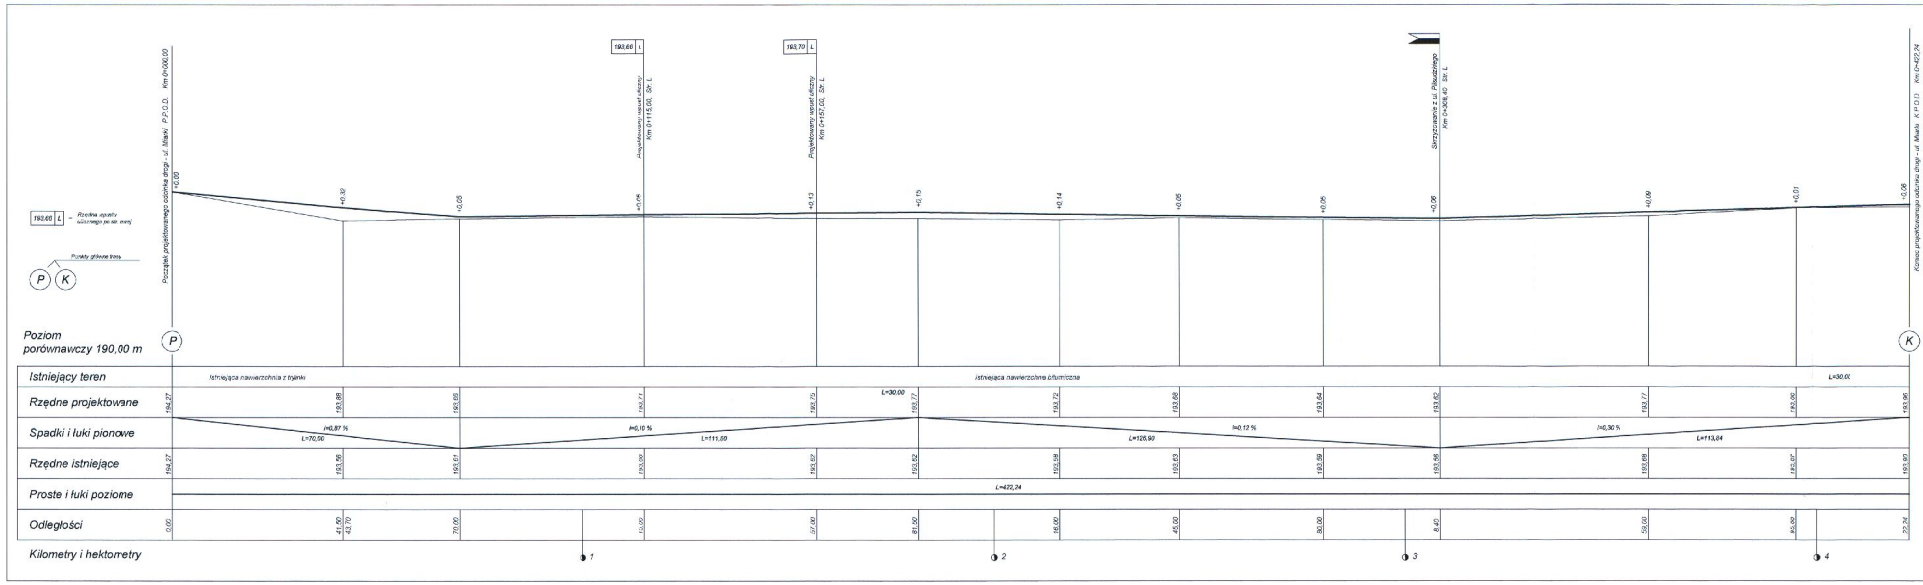

Nazwa zadania	Przebudowa dróg gminnych w Gorzowie Śląskim
Inwestor	Gmina Gorzów Śląski
Wykonawca	Handel i Usługi Projektowe Jerzy Liberka
Nazwa rysunku	Profil podłużny - ul. Mlarki
Branża	Drogowa
Skala	1 : 50 : 500
Numer rysunku	2.1
Data opracowania	wrzesień, 2010 r.
Projektował: mgr Jerzy Liberka	JERZY LIBERKA UPRAWNIENIA BUDOWLANE DO PROJEKTOWANIA W SPECJALNOŚCI INŻYNIERYJNEJ DROGOWEJ Nr ewid. 1/OPL/0001/PWBI/10