


**MASZT ALUMINIOWY  
( 3-sztuki )**

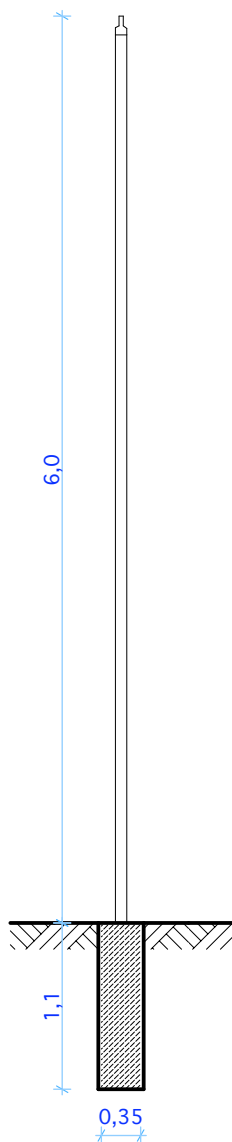

Masz aluminiowy srebrny, anodowany  
Ø 75mm.  
Wyposażony w wyciągarkę z korbką.  
Zwieńczenie masztu w formie  
aluminiowego topu.

Grzegorz Wróbel  
ul. Lipowa 16  
46-300 Olesno  
tel. 503 428 980  
www.gw-atelier.pl

**GW-ATELIER**



5 10 3 4 2 8 9 8 0

ARCHITEKT GRZEGORZ WRÓBEL

Cad: ArchiCAD 2008 licencja nr 10-6025265

Autorzy projektu

Nr uprawnień

Podpis

Projektant

mgr inż.

Anna Ludwikowska

3032/61

Asyst. projektanta

mgr inż. arch.

Grzegorz Wróbel

Nazwa inwestycji:

**UTWARDZENIE CIAGÓW KOMUNIKACJI PIESZEJ  
I KOŁOWEJ WOKÓŁ HALI WIDOWISKOWO-SPORTOWEJ**

Inwestor: Gmina Gorzów Śląski  
ul. Wojska Polskiego 15  
46-310 Gorzów Śląski

Lokalizacja: Gorzów Śl., dz. nr 520/216, 523/217, 538/214

Treść rysunku:

**MASZT FLAGOWY**

Stadium:

**PROJEKT BUDOWLANY**

Skala:

**1:50**

Branża:

Architektura

Data:

marzec 2012

Nr rysunku:

**PB 9 / 11**

PROJEKT CHRONIONY JEST PRAWAMI AUTORSKIMI.  
KOPIOWANIE, POWIELANIE I DOKONYWANIE ZMIAN  
W PROJEKCIE BEZ ZGODY AUTORA ZABRONIONE.