




**FURTKA ROZWIERANA
(1-szutka)**

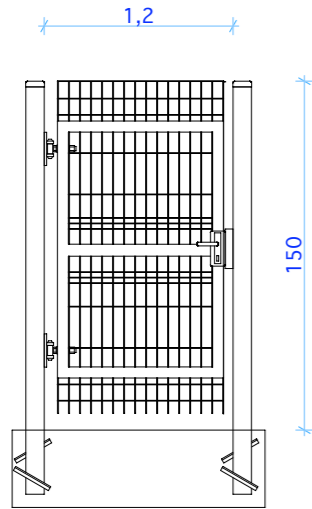


**BRAMA ROZWIERANA
(2-szutki)**

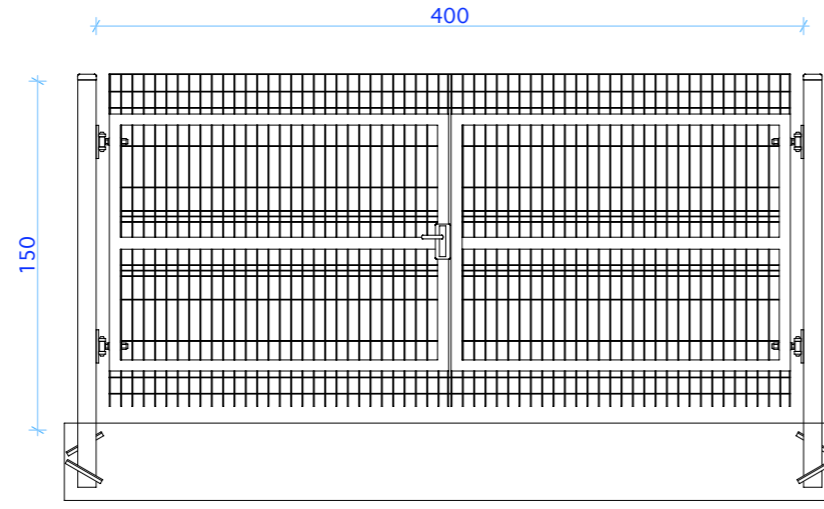


**BRAMA PRZESUWNA
(1-szutka)**

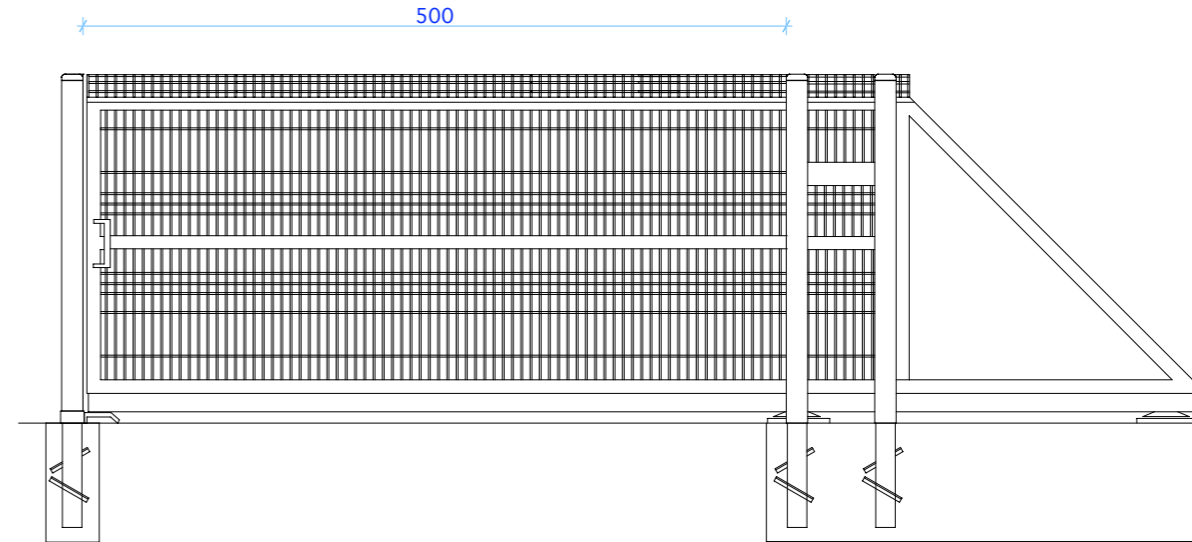

**SCHEMAT OGRODZENIA
PANELOWEGO**

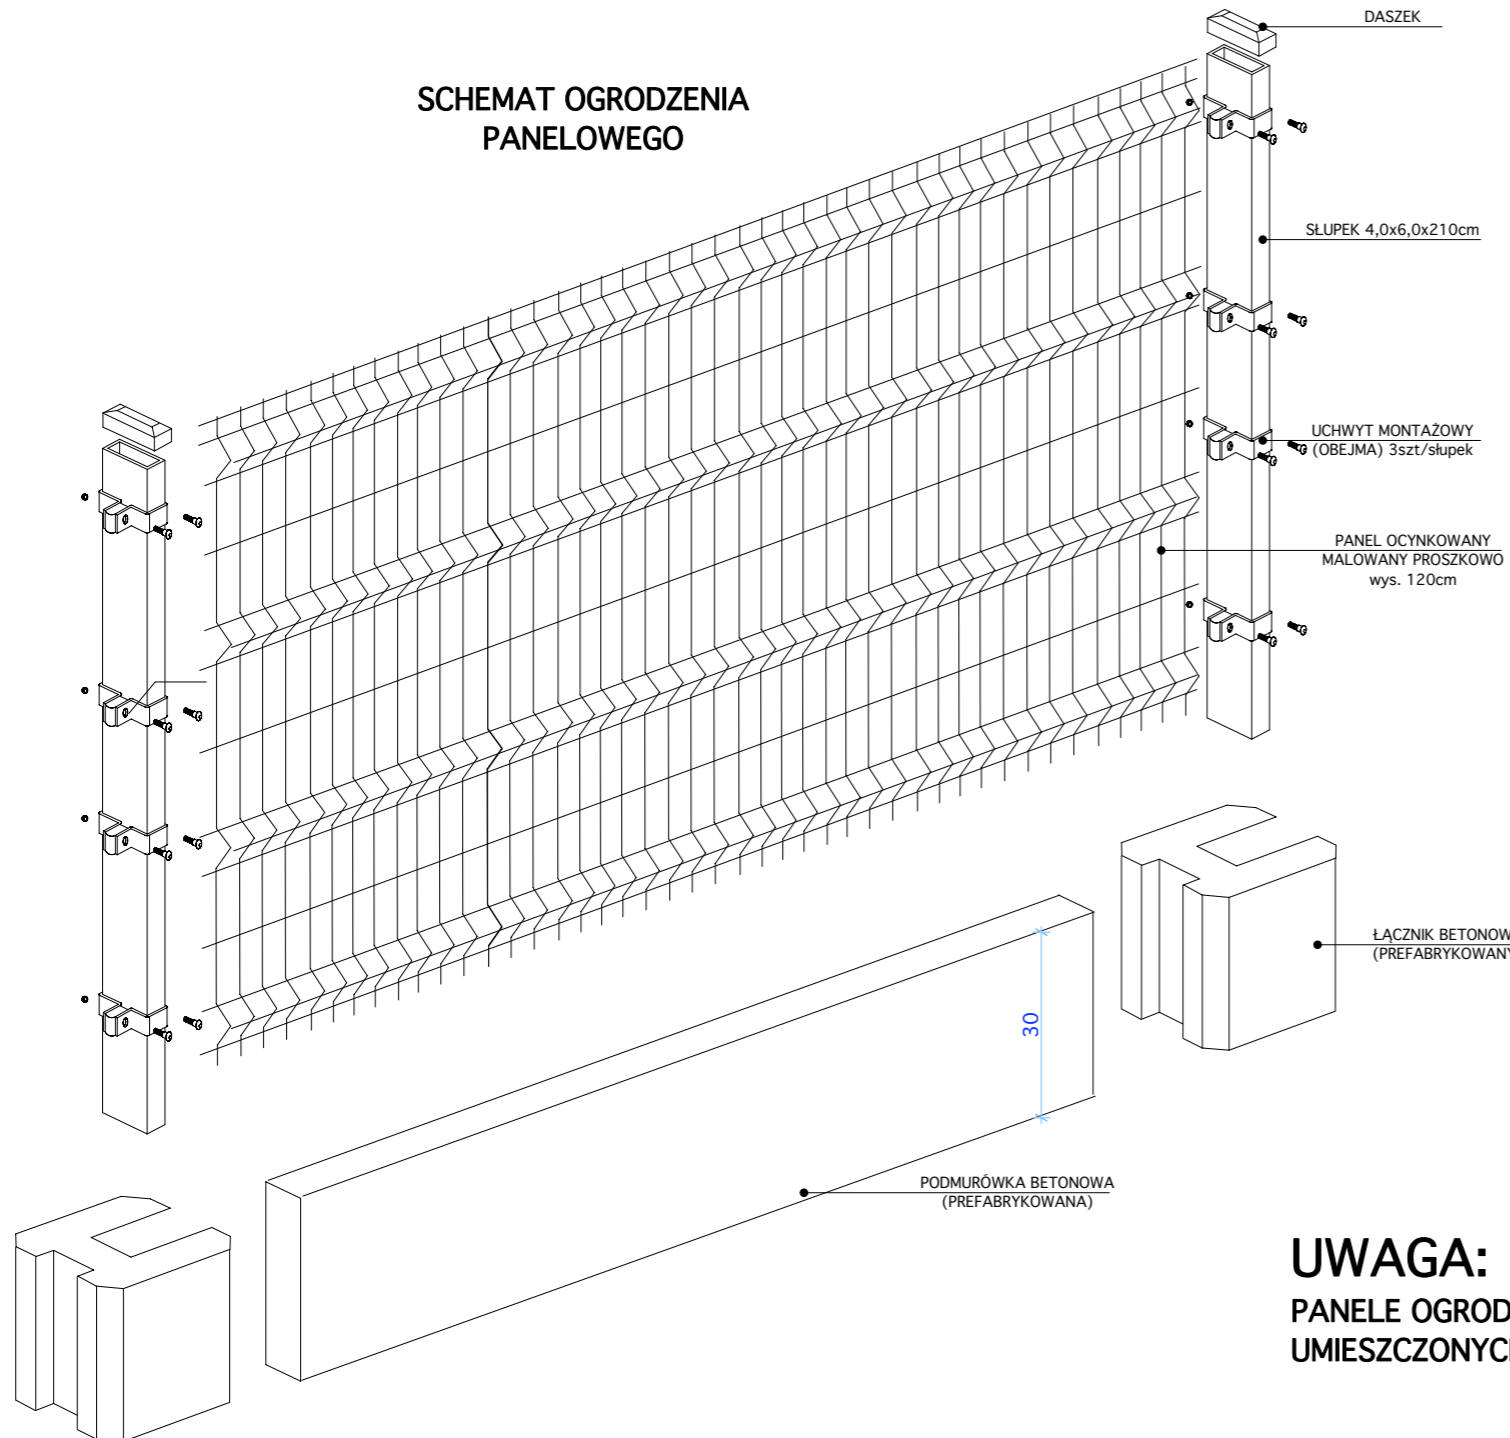

PANLE OGRODZENIA

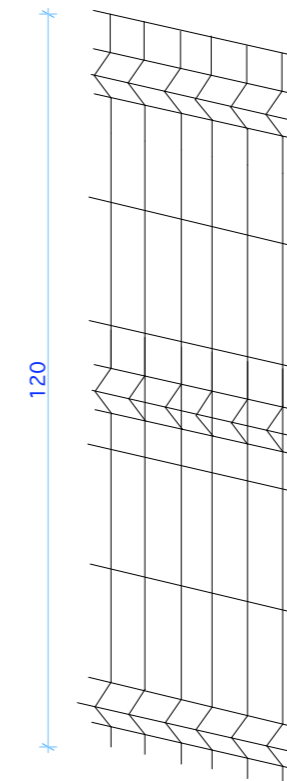

UWAGA:

PANELE OGRODZENIA ORAZ BRAMY I FURTKI NIE MOGĄ POSIADAĆ UMIESZCZONYCH U GÓRY OSTRO ZAKOŃCZONYCH ELEMENTÓW.

Grzegorz Wróbel
ul. Lipowa 16
46-300 Olesno
tel. 503 428 980
www.gw-atelier.pl



Cad: ArchiCAD 2008 licencja nr 10-6025265

Autorzy projektu	Nr uprawnień	Podpis

Projektant

mgr inż. Anna Ludwikowska	3032/61	
------------------------------	---------	--

Asyst. projektanta

mgr inż. arch. Grzegorz Wróbel		
-----------------------------------	--	--

Nazwa inwestycji:

**UTWARDZENIE CIAGÓW KOMUNIKACJI PIESZEJ
I KOŁOWEJ WOKÓŁ HALI WIDOWISKOWO-SPORTOWEJ**

Inwestor: Gmina Gorzów Śląski
ul. Wojska Polskiego 15
46-310 Gorzów Śląski

Lokalizacja: Gorzów Śl., dz. nr 520/216, 523/217, 538/214

Treść rysunku:

BUDOWA OGRODZENIA

Stadium: **PROJEKT BUDOWLANY**

Skala:
1:50

Branża: Architektura	Data: marzec 2012	Nr rysunku: PB 10 / 11
-------------------------	----------------------	----------------------------------

PROJEKT CHRONIONY JEST PRAWAMI AUTORSKIMI.
KOPIOWANIE, POWIELANIE I DOKONYWANIE ZMIAN
W PROJEKCIE BEZ ZGODY AUTORA ZABRONIONE.