

GORZÓW ŚLĄSKI

Miejscowy plan zagospodarowania przestrzennego

Rysunek planu - obszar nr 1

skala 1:1000

0 10 20 30 40 50m

załącznik nr 1
do uchwały Rady Miejskiej
w Gorzowie Śl. nr VI/45/07
Z dnia 02.04.2007

1MN

KDd

2MN

KDI

3MN

KDd

RO

Legenda

1. Oznaczenia ogólne

--- granica obszaru objętego planem

2. Oznaczenia regulacyjne

--- linie różnicujące tereny o różnym przeznaczeniu

--- linie zabudowy obowiązujące

--- linie zabudowy nieprzekraczalne

3. Przeznaczenie terenu

MN

tereny zabudowy mieszkaniowej jednorodzinnej

RO

teren zieleni ogrodowej

KDI

ulica lokalna

KDd

ulice dojazdowe

4. Zasady zagospodarowania terenów i kształtowania zabudowy

4.1. Ustalenia obowiązujące



zielen przydrożna do zachowania i kształtowania

kierunek głównej kalenicy dachu

4.2. Ustalenia postulatywne




granice działek budowlanych



lokalizacja budynków mieszkalnych



napowietrzne linie elektroenergetyczne do przebudowy (przełożenie lub okablowanie)

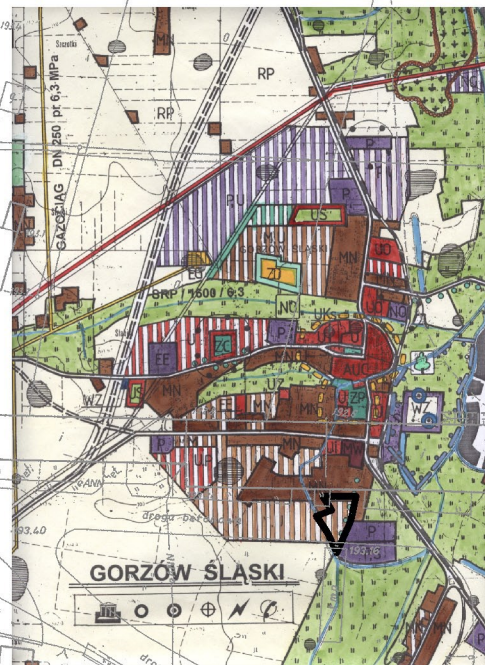

wyrys ze Studium uwarunkowań i
kierunków zagospodarowania przestrzennego gminy Gorzów Śl.
lokalizacja terenu objętego planem