

GORZÓW ŚLĄSKI

Miejscowy plan zagospodarowania przestrzennego

Rysunek planu - obszar nr 2

skala 1:1000

załącznik nr 2
do uchwały Rady Miejskiej
w Gorzowie Śl. nr VI/45/07
Z dnia 02.04.2007

Legenda

1. Oznaczenia ogólne

 granica obszaru objętego planem

2. Oznaczenia regulacyjne

 linie rozgraniczające tereny o różnym przeznaczeniu
 linie zabudowy obowiązujące
 linie zabudowy nieprzekraczalne

3. Przeznaczenie terenu

MN	tereny zabudowy mieszkaniowej jednorodzinnej
WS/Z	teren cieku wodnego z zielenią towarzyszącą
KDd	ulice dojazdowe
KDWo	ulice wewnętrzne osiedlowe
KP	ciąg pieszy



4. Zasady zagospodarowania terenów i kształtowania zabudowy

4.1. Ustalenia obowiązujące

 kierunek głównej kalenicy dachu

4.2. Ustalenia postulatywne

 granice działek budowlanych
 lokalizacja budynków mieszkalnych

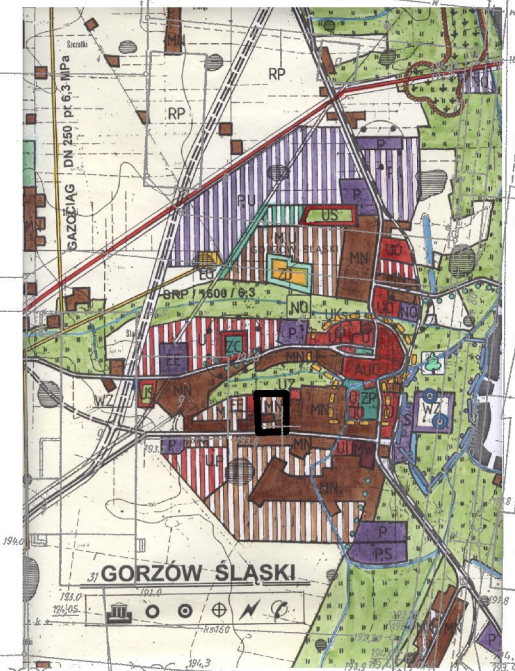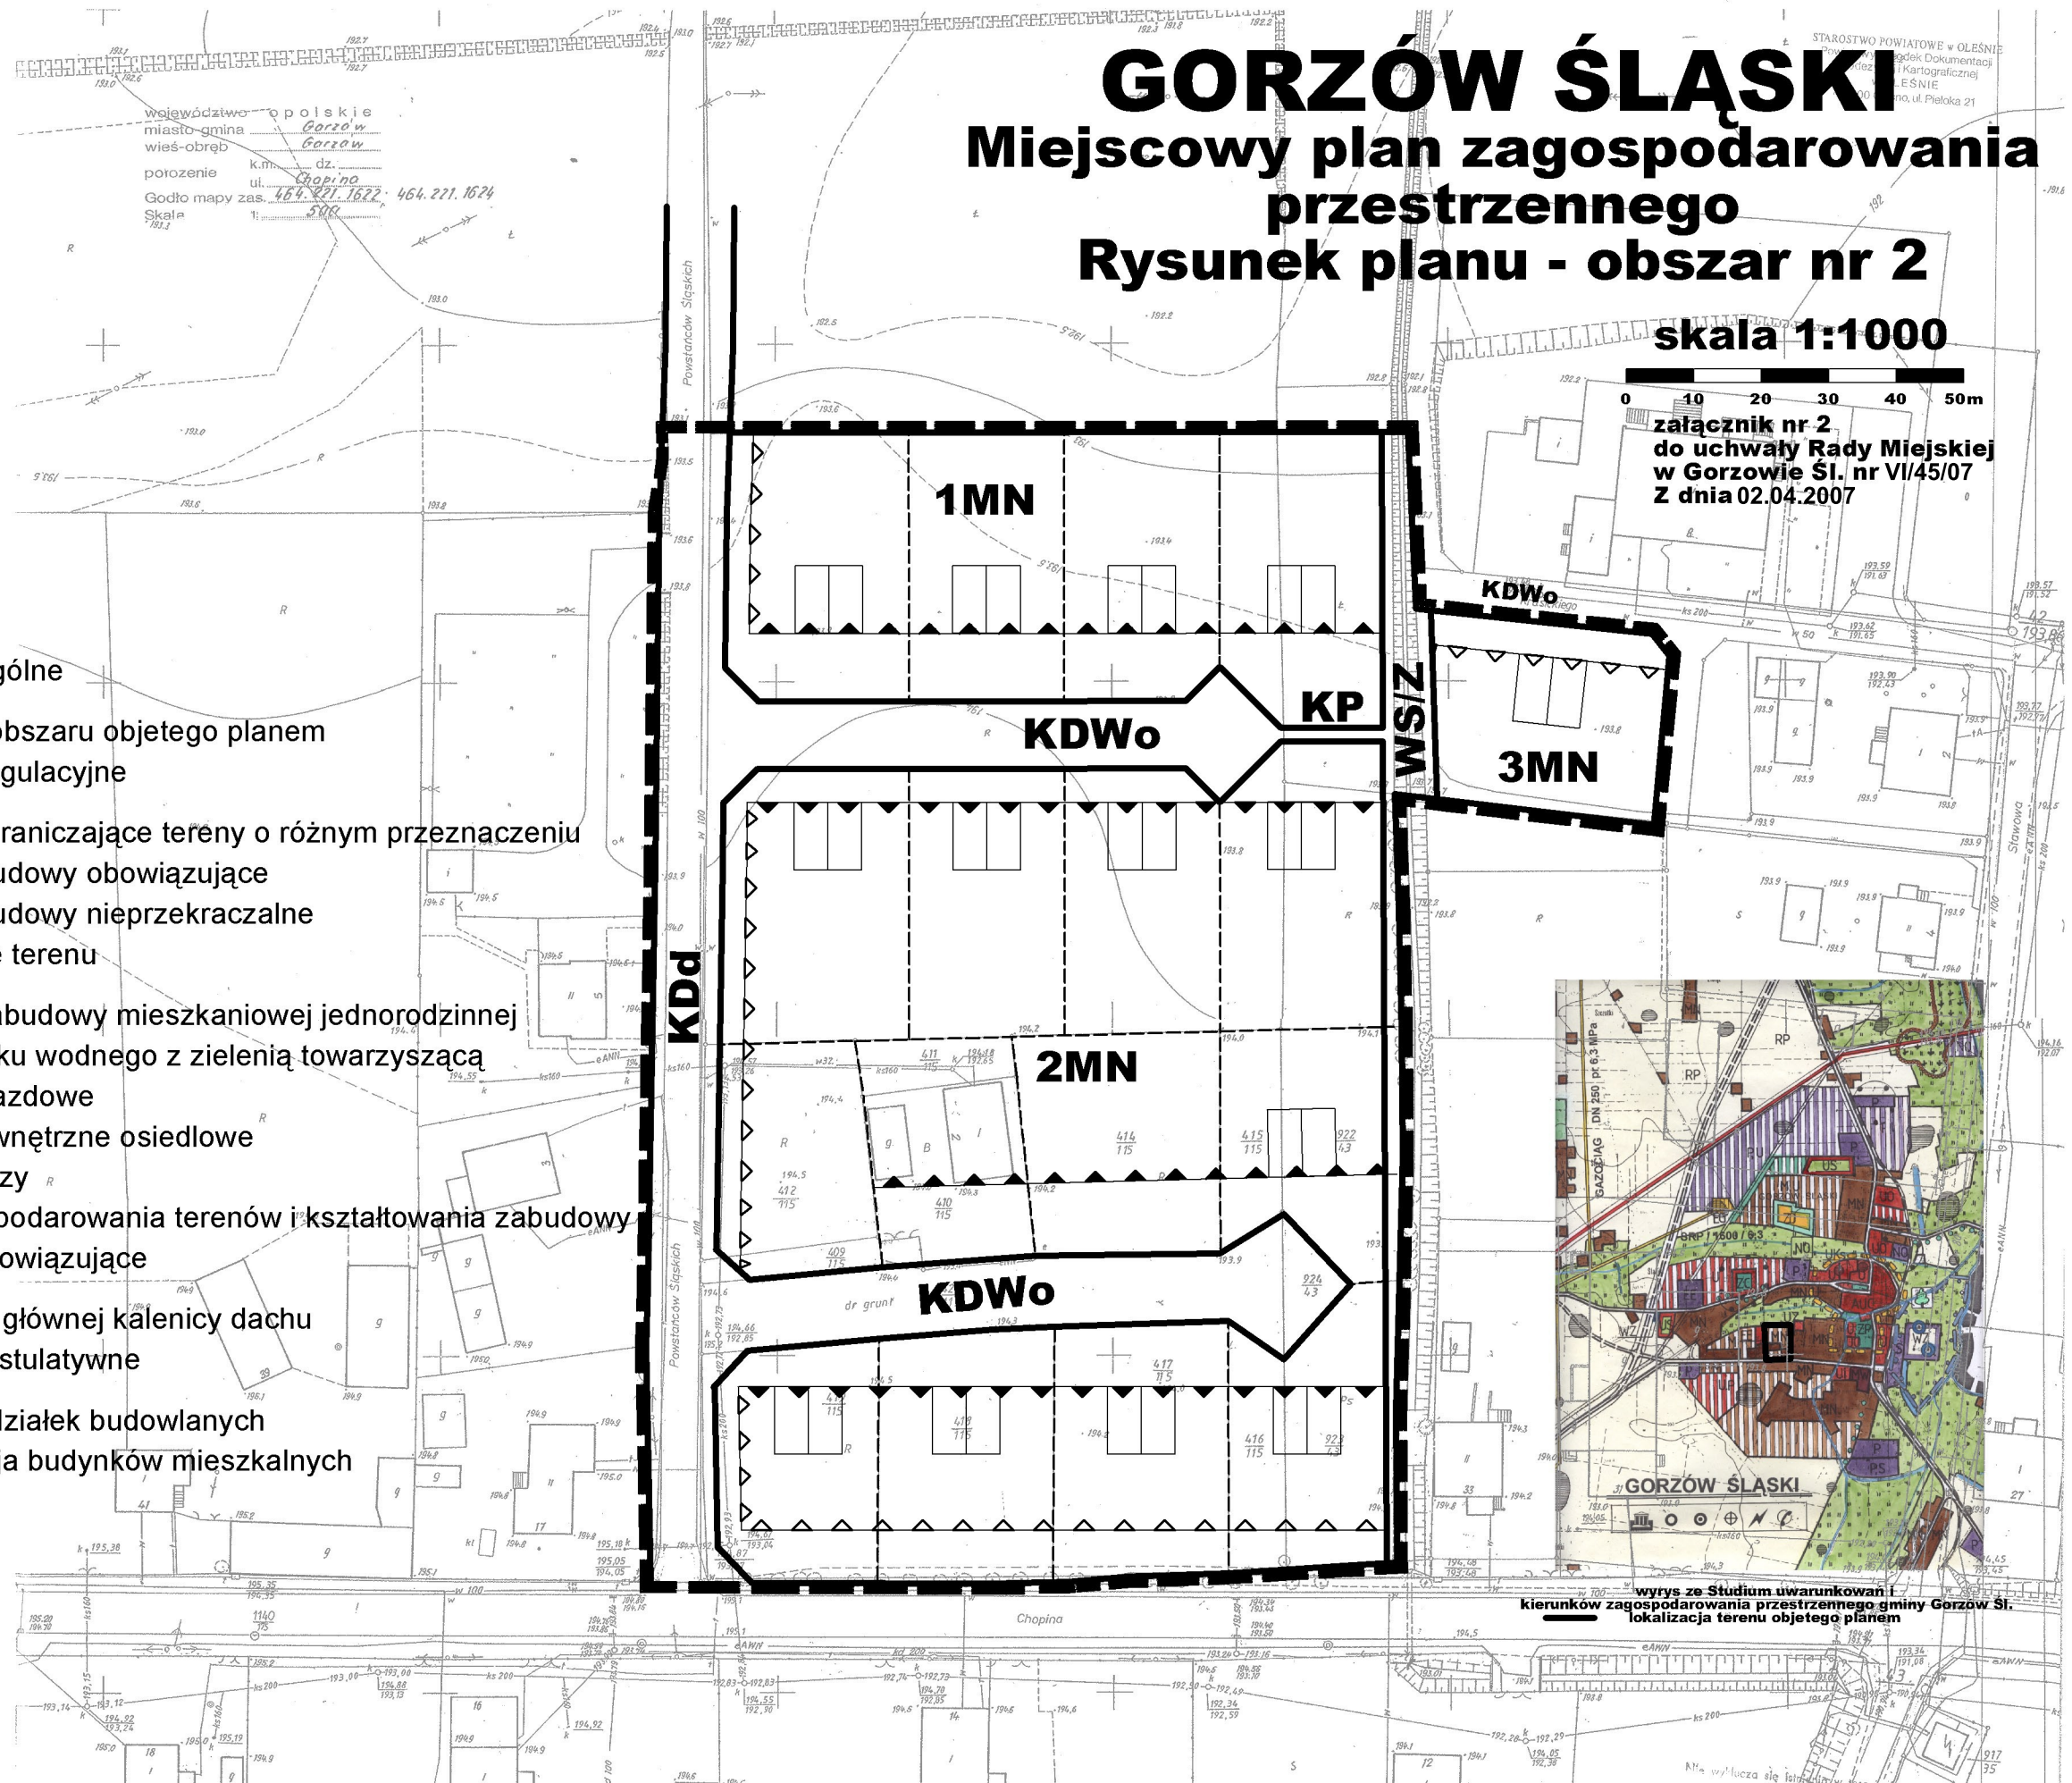

wyrys ze Studium uwarunkowań i
kierunków zagospodarowania przestrzennego gminy Gorzów Śl.
lokalizacja terenu objętego planem