


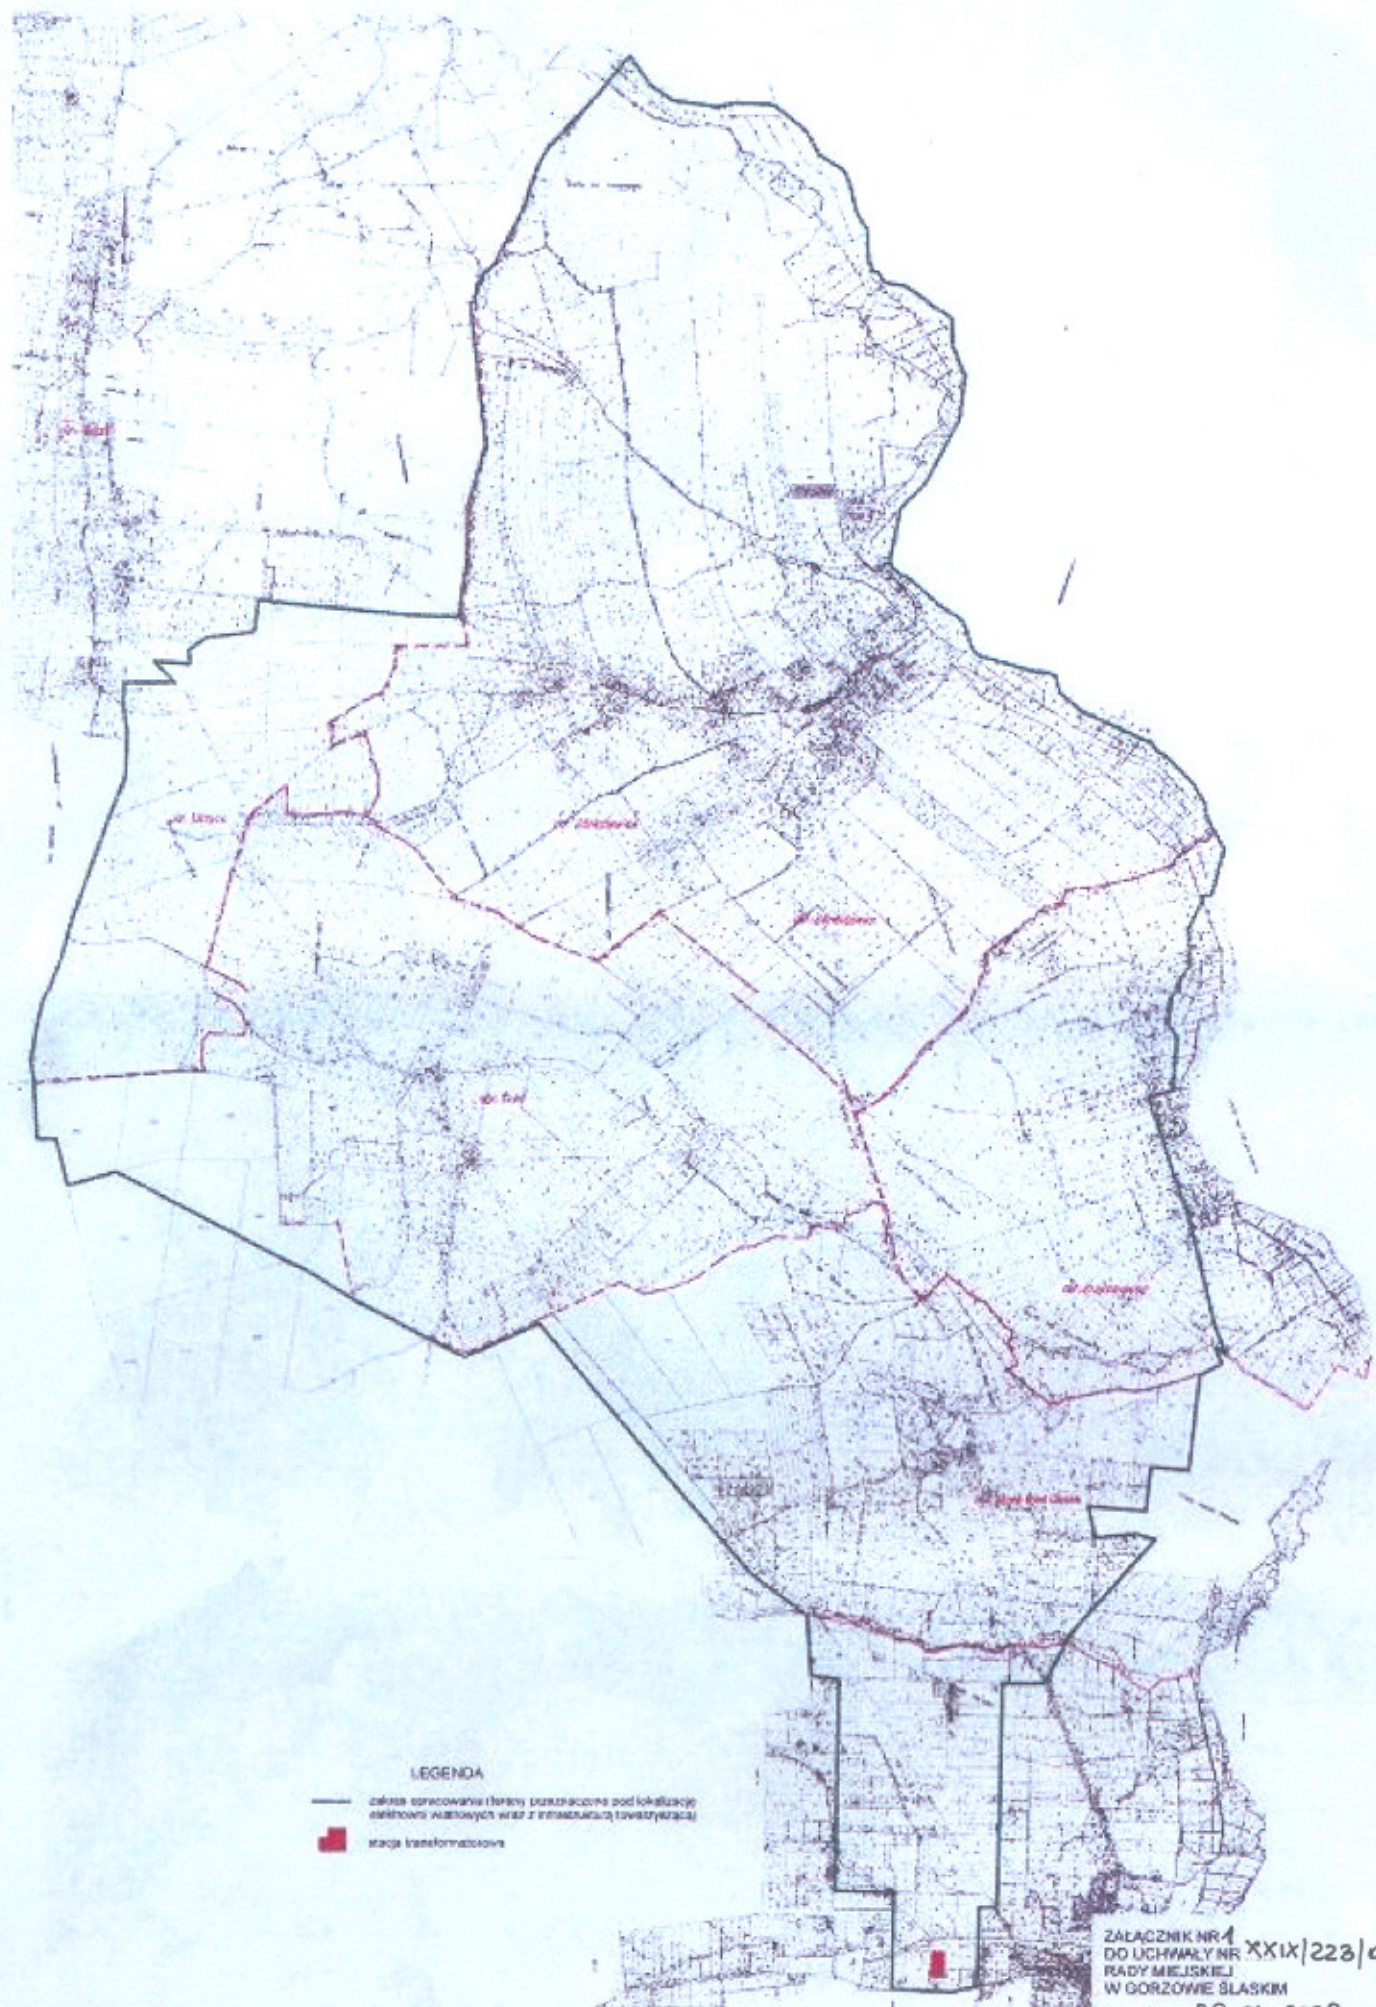

ZALĄCZNIK NR 1
DO UCHWAŁY NR XXIX/223/09
RADY MIEJSKIEJ
W GORZOWIE ŚLĄSKIM
Z dn. 29.04.2009r.