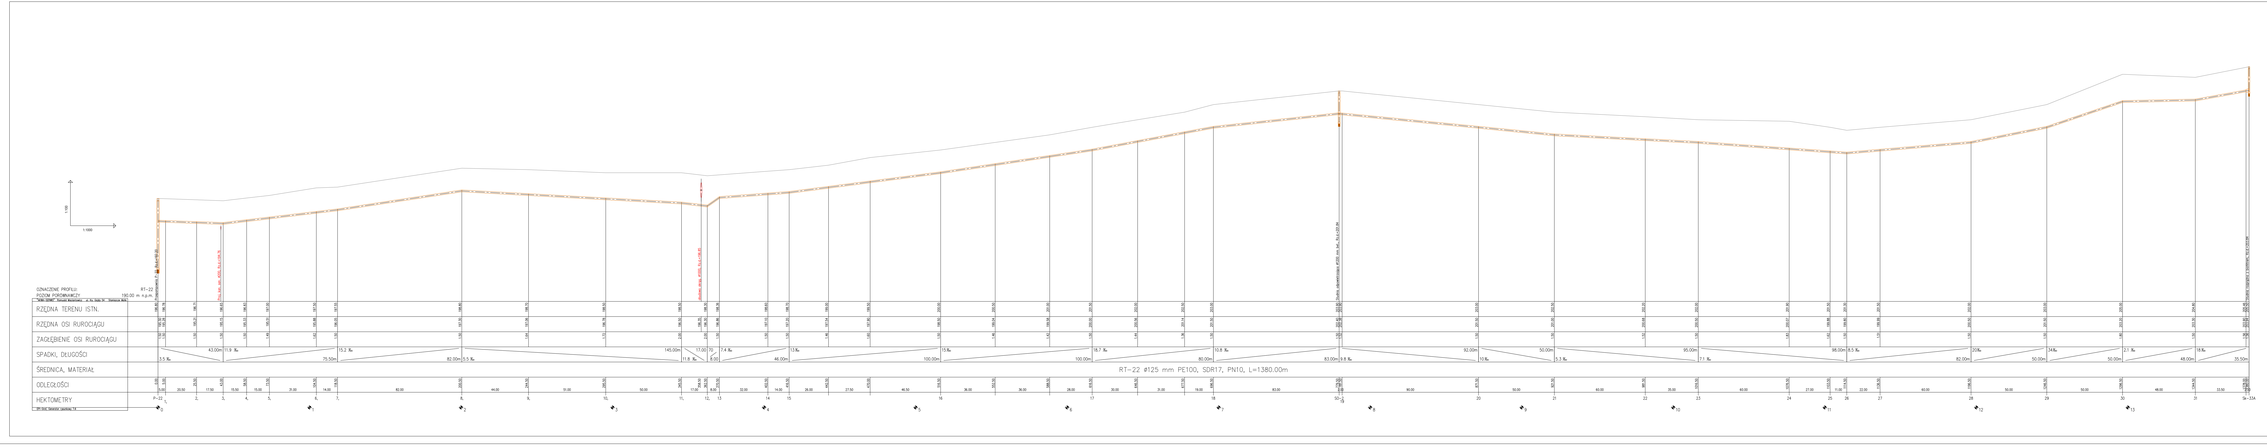
1:100
1:1000
OZNACZENIE PROFILU:
RT-22
POZIOM PORÓWNAWCZY:
130.00 m n.p.m.
RZĘDNA TERENU ISTN.
RZĘDNA OSI RUROCIĄGU
ZAGŁĘBIENIE OSI RUROCIĄGU
SPADKI, DŁUGOŚCI
ŚREDNICA, MATERIAŁ
ODLEGŁOŚCI
HEKTOMETRY
RT-22 Ø125 mm PE100, SDR17, PN10, L=1380.00m
Studnia rozbiórcza Ø425 mm Ks_Kz1.02.Ø1
Studnia rozbiórcza Ø425 mm Ks_Kz1.02.Ø2
Studnia rozbiórcza Ø425 mm Ks_Kz1.02.Ø3
Studnia rozbiórcza Ø425 mm Ks_Kz1.02.Ø4
Studnia rozbiórcza Ø425 mm Ks_Kz1.02.Ø5
Studnia rozbiórcza Ø425 mm Ks_Kz1.02.Ø6
Studnia rozbiórcza Ø425 mm Ks_Kz1.02.Ø7
Studnia rozbiórcza Ø425 mm Ks_Kz1.02.Ø8
Studnia rozbiórcza Ø425 mm