
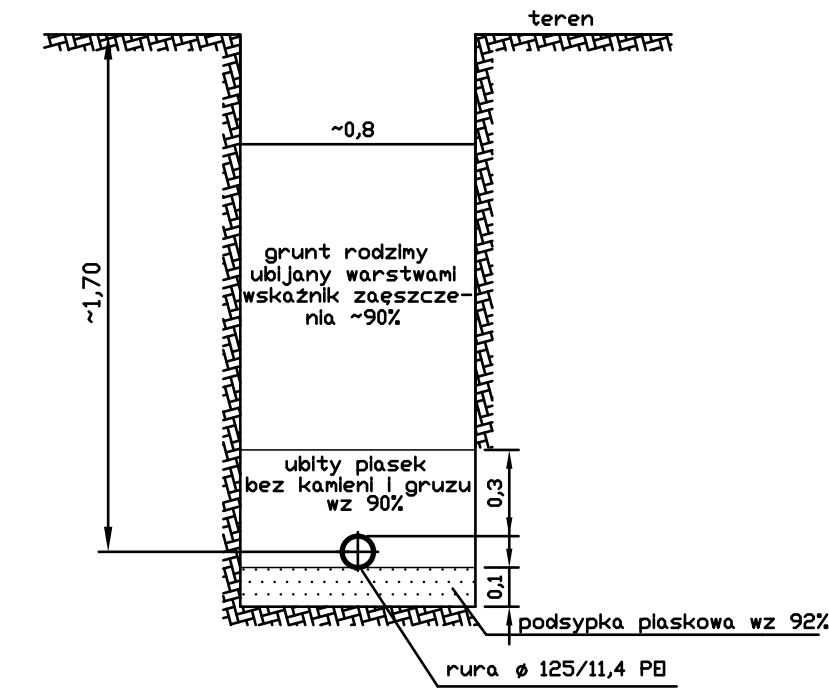


PROFIL PODŁUŻNY SIĘCI WODOCIĄGOWEJ Ø125/11,4 PE W DZ. NR 269/10
(BOCZNA OD UL. CHOPINA)

UŁOŻENIE WODOCIĄGU I ZASYPANIE

1:25

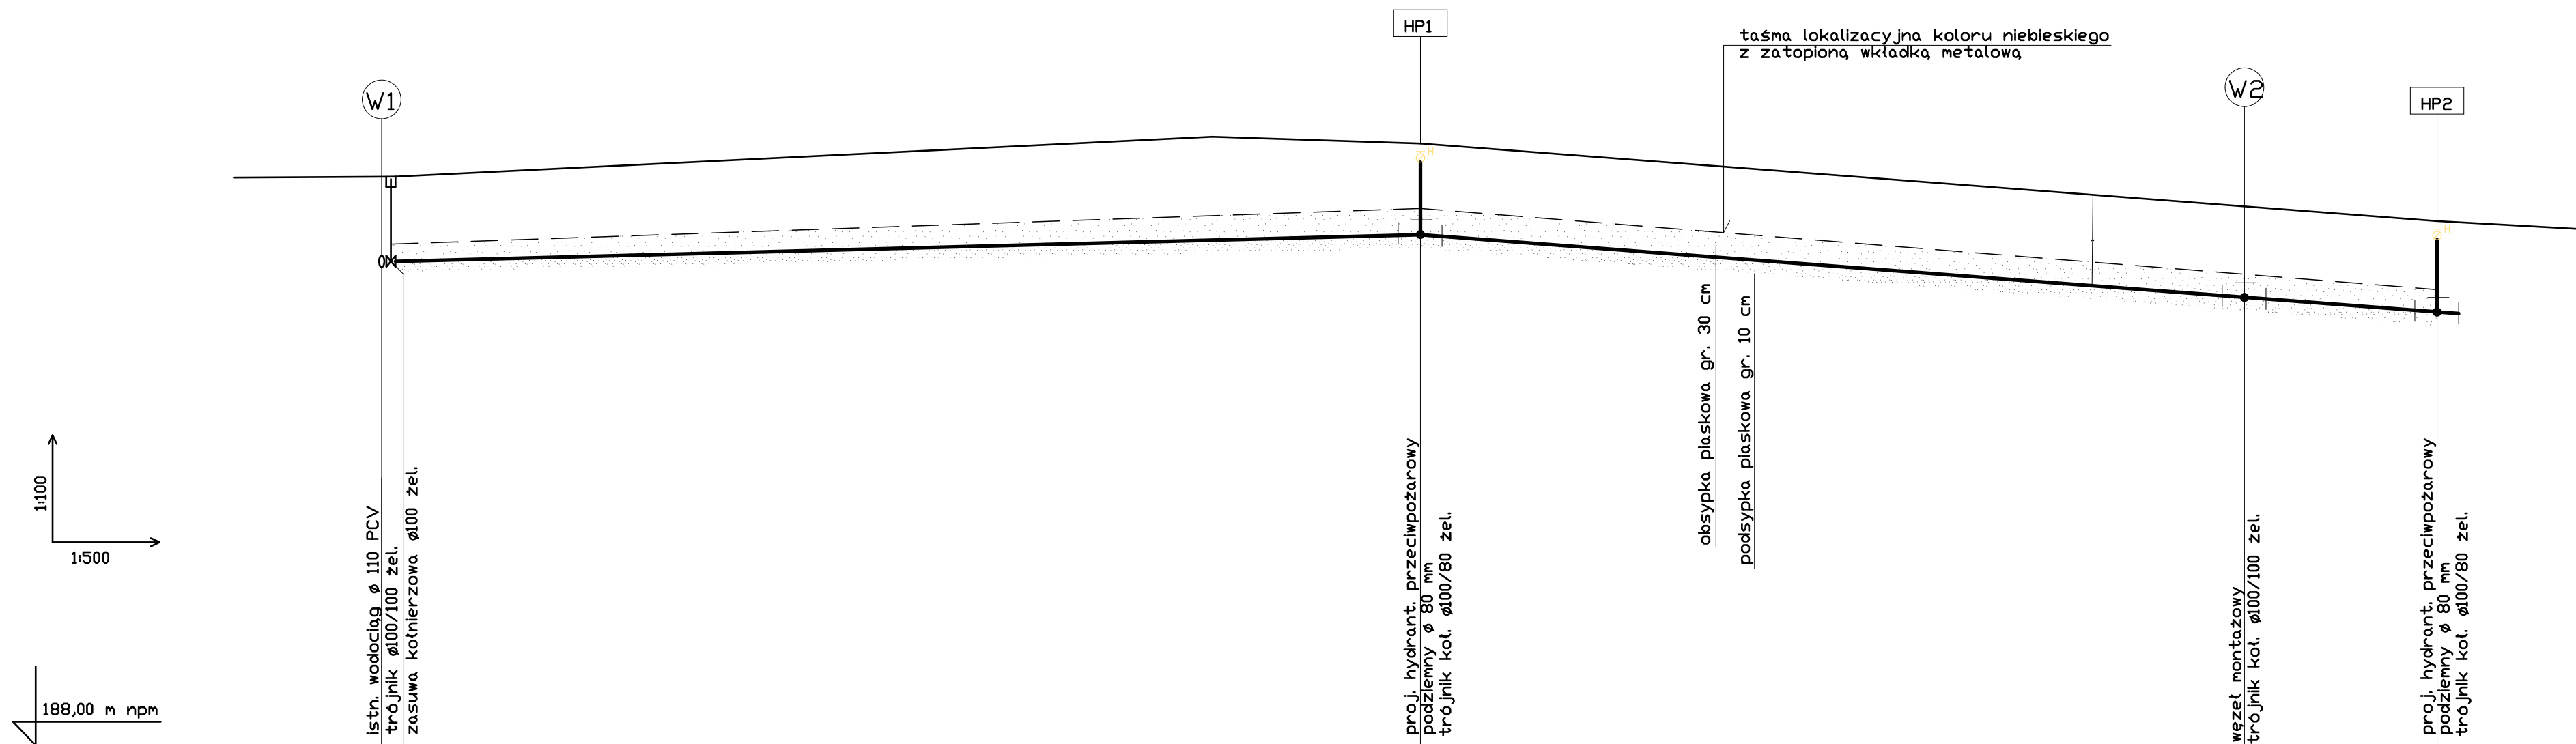

1:100
1:500

188,00 m npm

RZĘDNA TERENU	m npm	198,63	199,25	198,10	197,80
RZĘDNA DNA RURY	m npm	196,93	197,55	196,40	196,10
ZAGŁĘBIENIE RURY	m	1,70	1,70	1,70	1,70
SPADEK/DŁUGOŚĆ	%/m	i=0,65% L=95,00m		i=1,5% L=95,00m	
MATERIAŁ, ŚREDNICA	-/mm	RURA WODOCIĄGOWA PEHD SDR 11 Dn 125/11,4 mm PE100 PN-16			
ODLEGŁOŚĆ	m	0,00	95,00		90,00
HEKTOMETRY		0	1		
WĘZŁY		W1	HP1	W2	HP2

BUDOWA WODOCIĄGU W DZ. NR 269/10	
OPIS	SIĘĆ WODOCIĄGOWA Ø125/11,4 PE W DZ. NR 269/10
WYKONAWCA	BIURO PROJEKTOWE "MOC-BUD. 2" C
PROJEKTOWY	PROJEKTOWY
WZROST	WZROST