PROFIL PODŁUŻNY KANALIZACJI SANITARNEJ ø200/5,9 PCV W DZ. NR 269/10
(BOCZNA OD UL. CHOPINA)

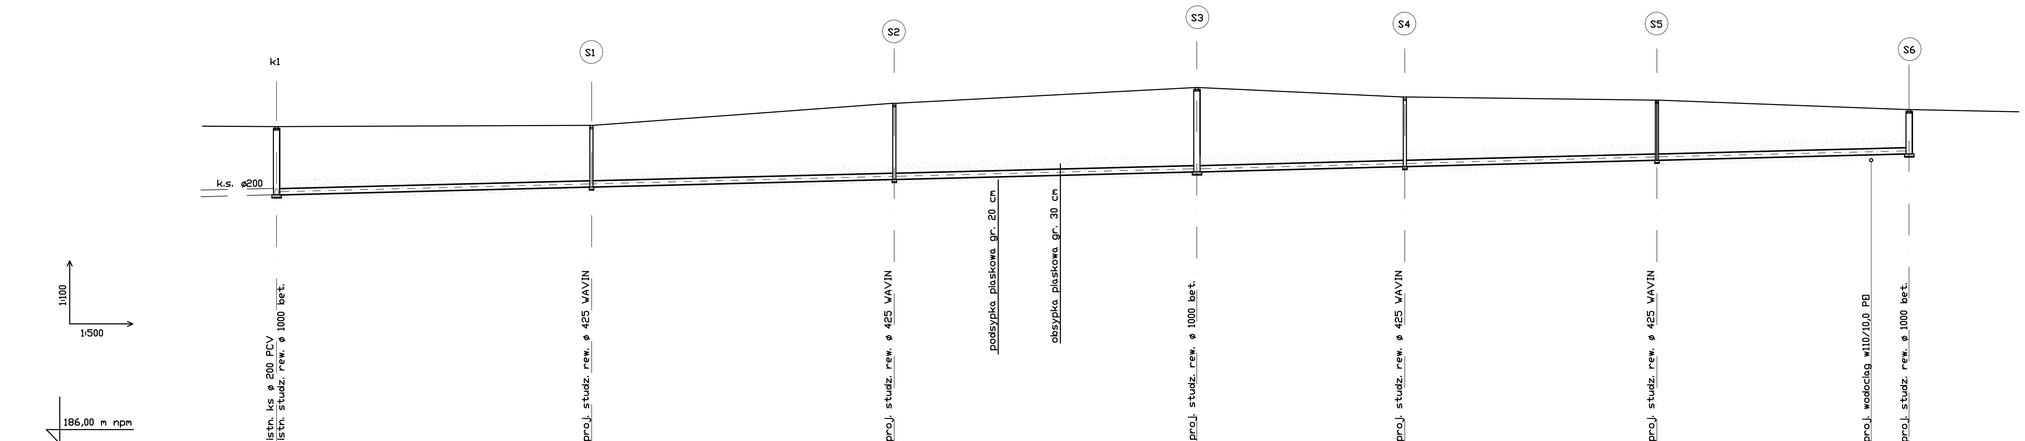

| | | |