


Zgłoszenie pochylni przeznaczonej dla osób niepełnosprawnych
w miejscowości Uszyce na dz. nr 1095

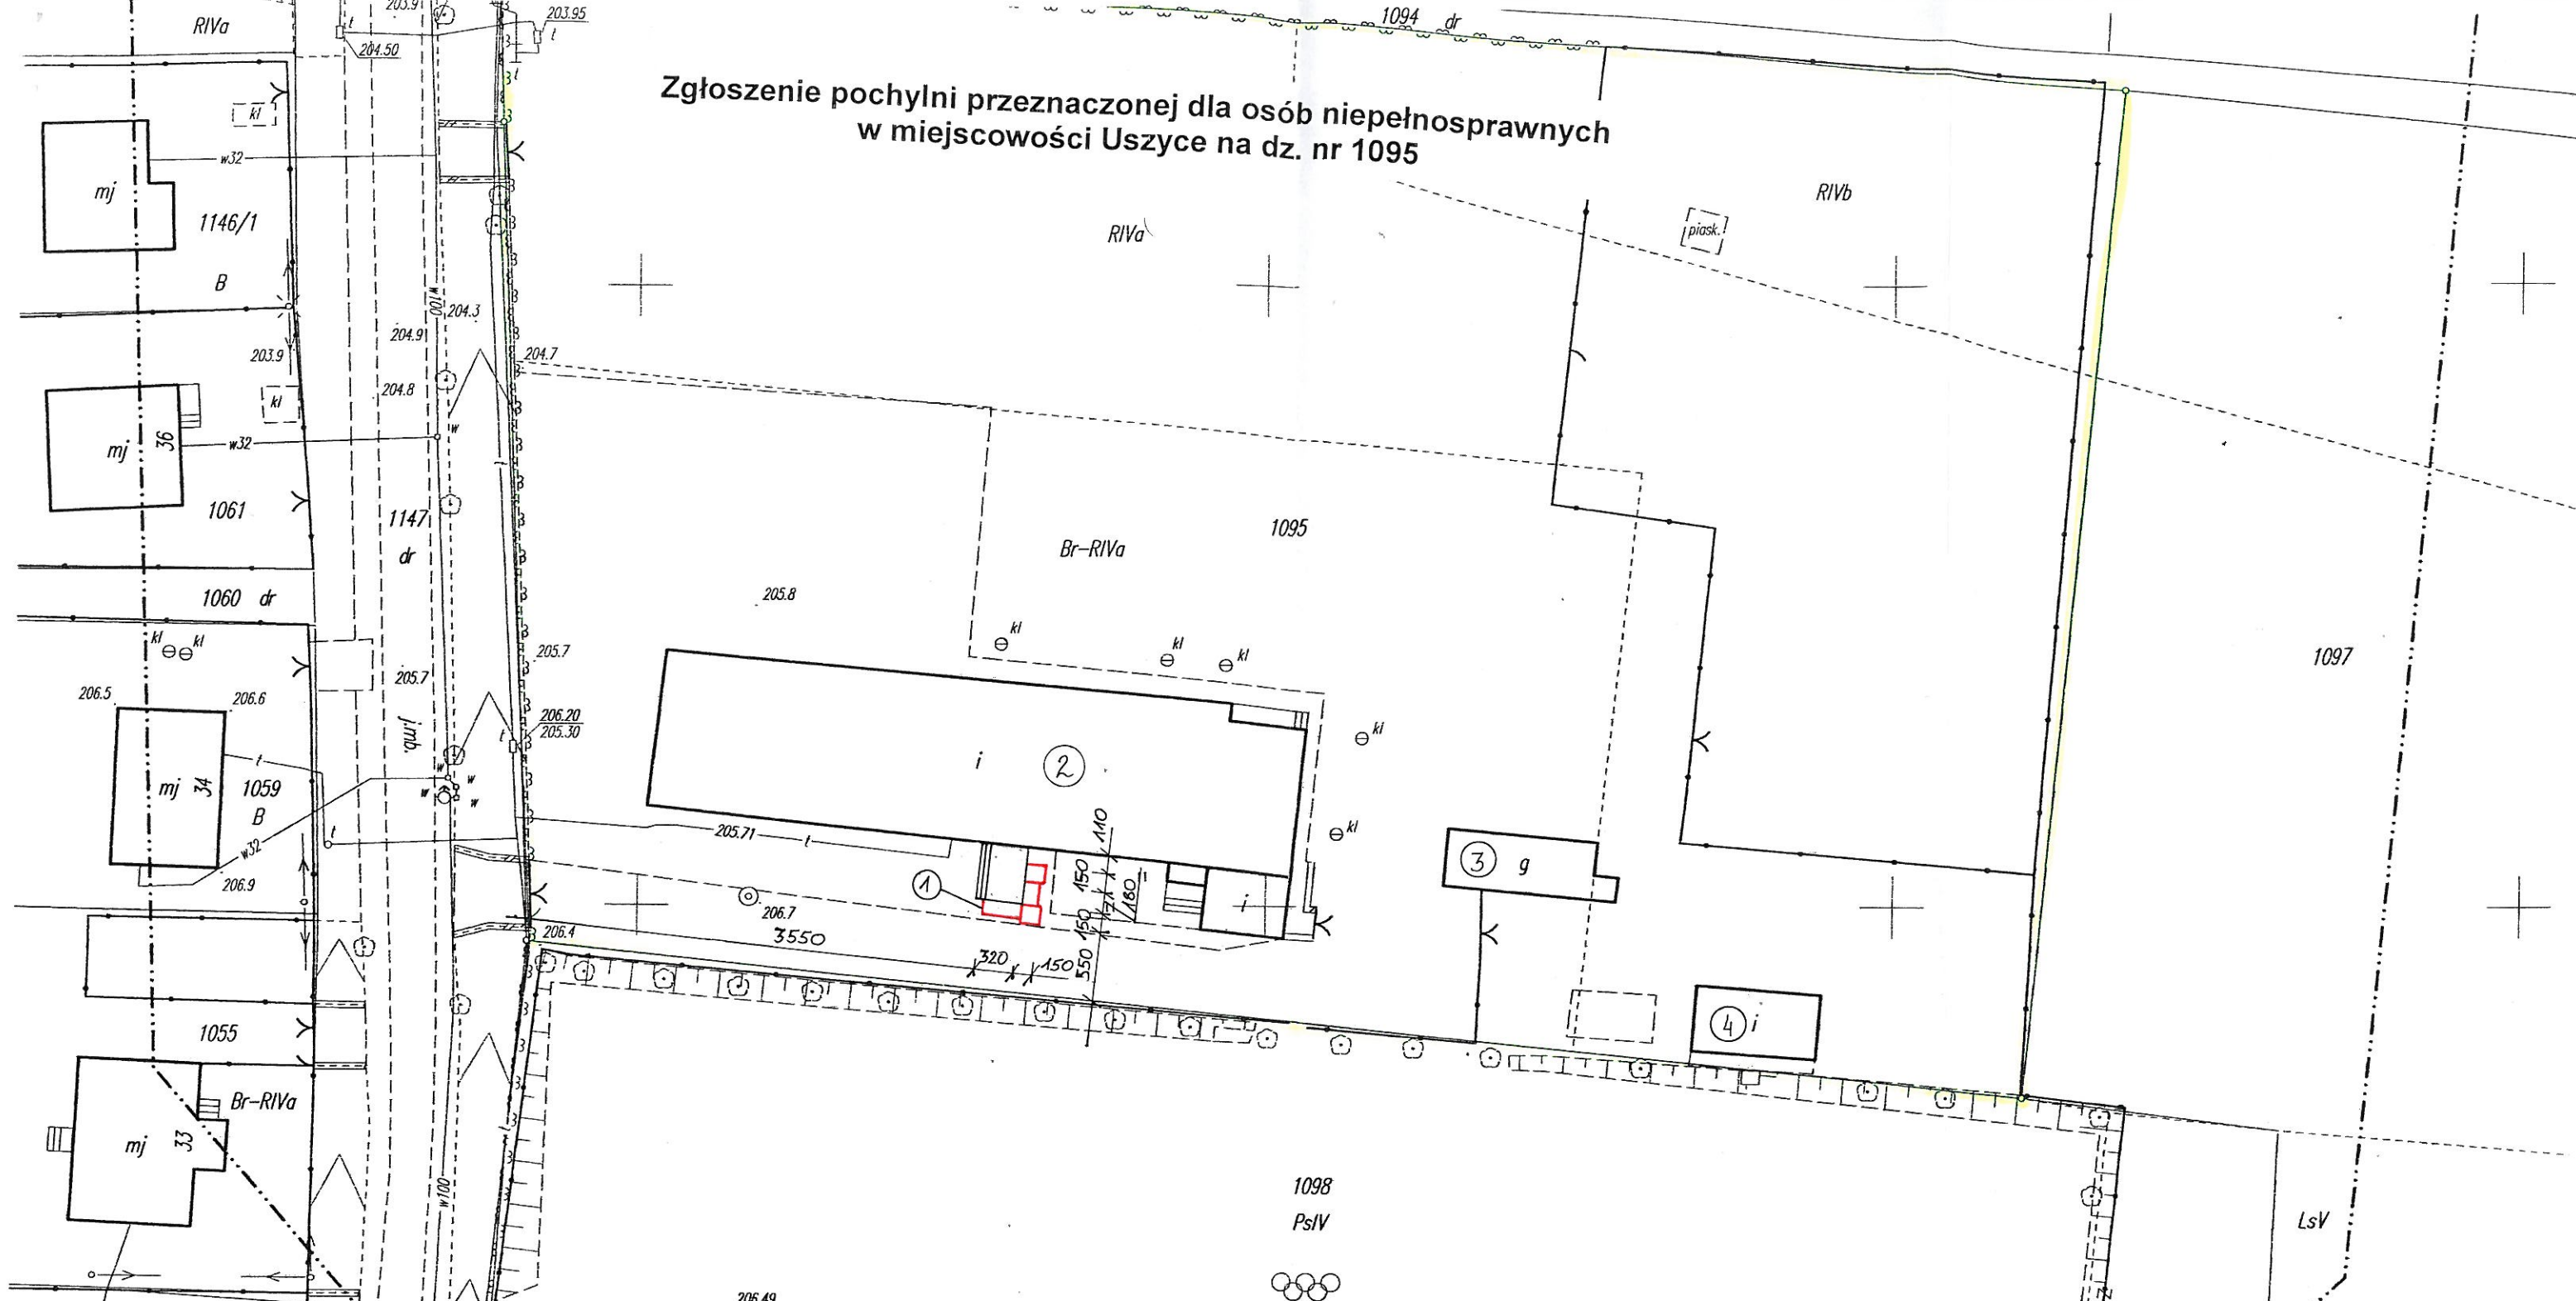

- LEGENDA:**
- 1. Pochylnia na zgłoszenie istniejący
 - 2. Budynek PSP istniejący
 - 3. Budynek gospodarczy istniejący
 - 4. Budynek szatni istniejący

5663047.12

<p>K.m. 5 Działka 1095</p>	<p>MAPA SYTUACYJNO-WYSOKOŚCIOWA SKALA 1: 500</p>	<p>Układ współrzędnych "2000" Poziom odniesienia "Kronsztadt"</p>	<p>Sporządził: Geodeta uprawniony Z. Włodarski P.P.H. "GEOPOP" Zbigniew Włodarski 46-300 Oleśno, ul. Dworcowa 12 tel. 34/359 73 69, NIP 676-106-02-50 Nr uprawnień 45247</p>	<p>Nr.ks.rob. 116/2014 Nr.zgł. GKM-III.6640.1.451.2014</p>
<p>woj. opolskie gmina Gorzów Śl. obręb Uszyce</p>		<p>Granice działek są zgodne ze szkicem połowym z 21.09.1962r.</p>		