woj. opolskie
m. Gorzów Śląski
dz. 567/35 ; 568/15 ; 683/103

powiat oleski
ul. Miotki ; Piłsudskiego ; Piaskowa

MAPA DO CELÓW PROJEKTOWYCH

skala 1:500

ark. 1

Wykonana na podstawie mapy zasadniczej w skali 1:500 sekcja 6.146.24.04.14 ; 6.146.24.04.31 ; 6.146.24.04.32 ; 6.146.24.04.33 ; 6.146.24.04.34 ; 6.146.24.04.41 ; 6.146.24.04.43 ; 6.146.24.09.12 oraz pomiaru uzupełniającego wykonanego przez Usługi Geodezyjne s.c. B. i M. Łuczak w sierpniu 2010 r.

Granica wg mapy numerycznej oraz operatu ewidencji gruntów.
Nie wykluczy się zmiany w terenie innych przewodów o których brak informacji.
(Prawo Geodezyjne i Kartograficzne Dz. U. 30/1989 poz. 163 z późn. zm.)

Układ pionowy "2000"

Układ pionowy "Kronsztadt 1960"

Mapa aktualna na dzień 31.08.2010 r.

Wykonawca:

Kierownik zdjęcia

USŁUGI GEODEZYJNE s.c.
Bożena Łuczak i Mariusz Łuczak
50-300 Nysa, ul. Ery Bronisławy 20

GEODEZYJNY
Bożena Łuczak
Nr 1 [illegible]

Nie wykluczy się braku w terenie innych przewodów o których brak informacji, które nie były zgłoszone do inwentaryzacji lub o których brak jest informacji w bazowych bazowych.

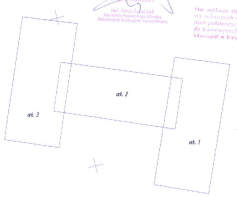

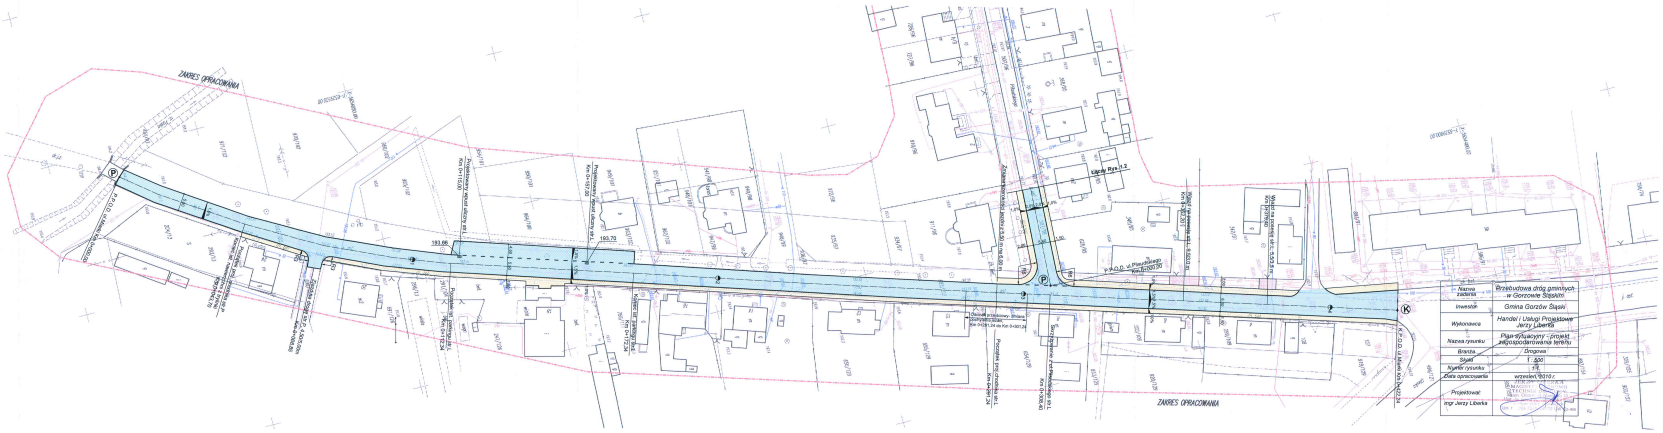

Nazwa zadania	Przebudowa dróg gminnych w Gorzowie Śląskim
Inwestor	Gmina Gorzów Śląski
Wykonawca	Handel i Usługi Projektowe Jerzy Liberda
Nazwa rysunku	Plan sytuacyjny - projekt zagospodarowania terenu
Branża	Drogowa
Skala	1 : 500
Numer rysunku	1
Data opracowania	wrzesień 2010 r.
Projektował:	
Inż. Jerzy Liberda	