


KANALIZACJA SANITARNA
MIĘSCOWOŚCI WIEŚCOWICE NOWE I JASTRZYGOWICE
 GMINA GORZÓW ŚLĄSKI

Projekt zagospodarowania terenu inwestycji:	MAPA ZASADNICZA
Skala:	1:1000
Wersja:	2

- Legenda:**
- - Projektowana przepompownia ścieków
 - - Projektowana kanalizacja sanitarna
 - - Projektowany rurociąg tłoczny
 - - Projektowane przyłącze wody
 - - Zabezpieczenie istn. kabli telekomunikacyjnych i energetycznych rurami ochronnymi

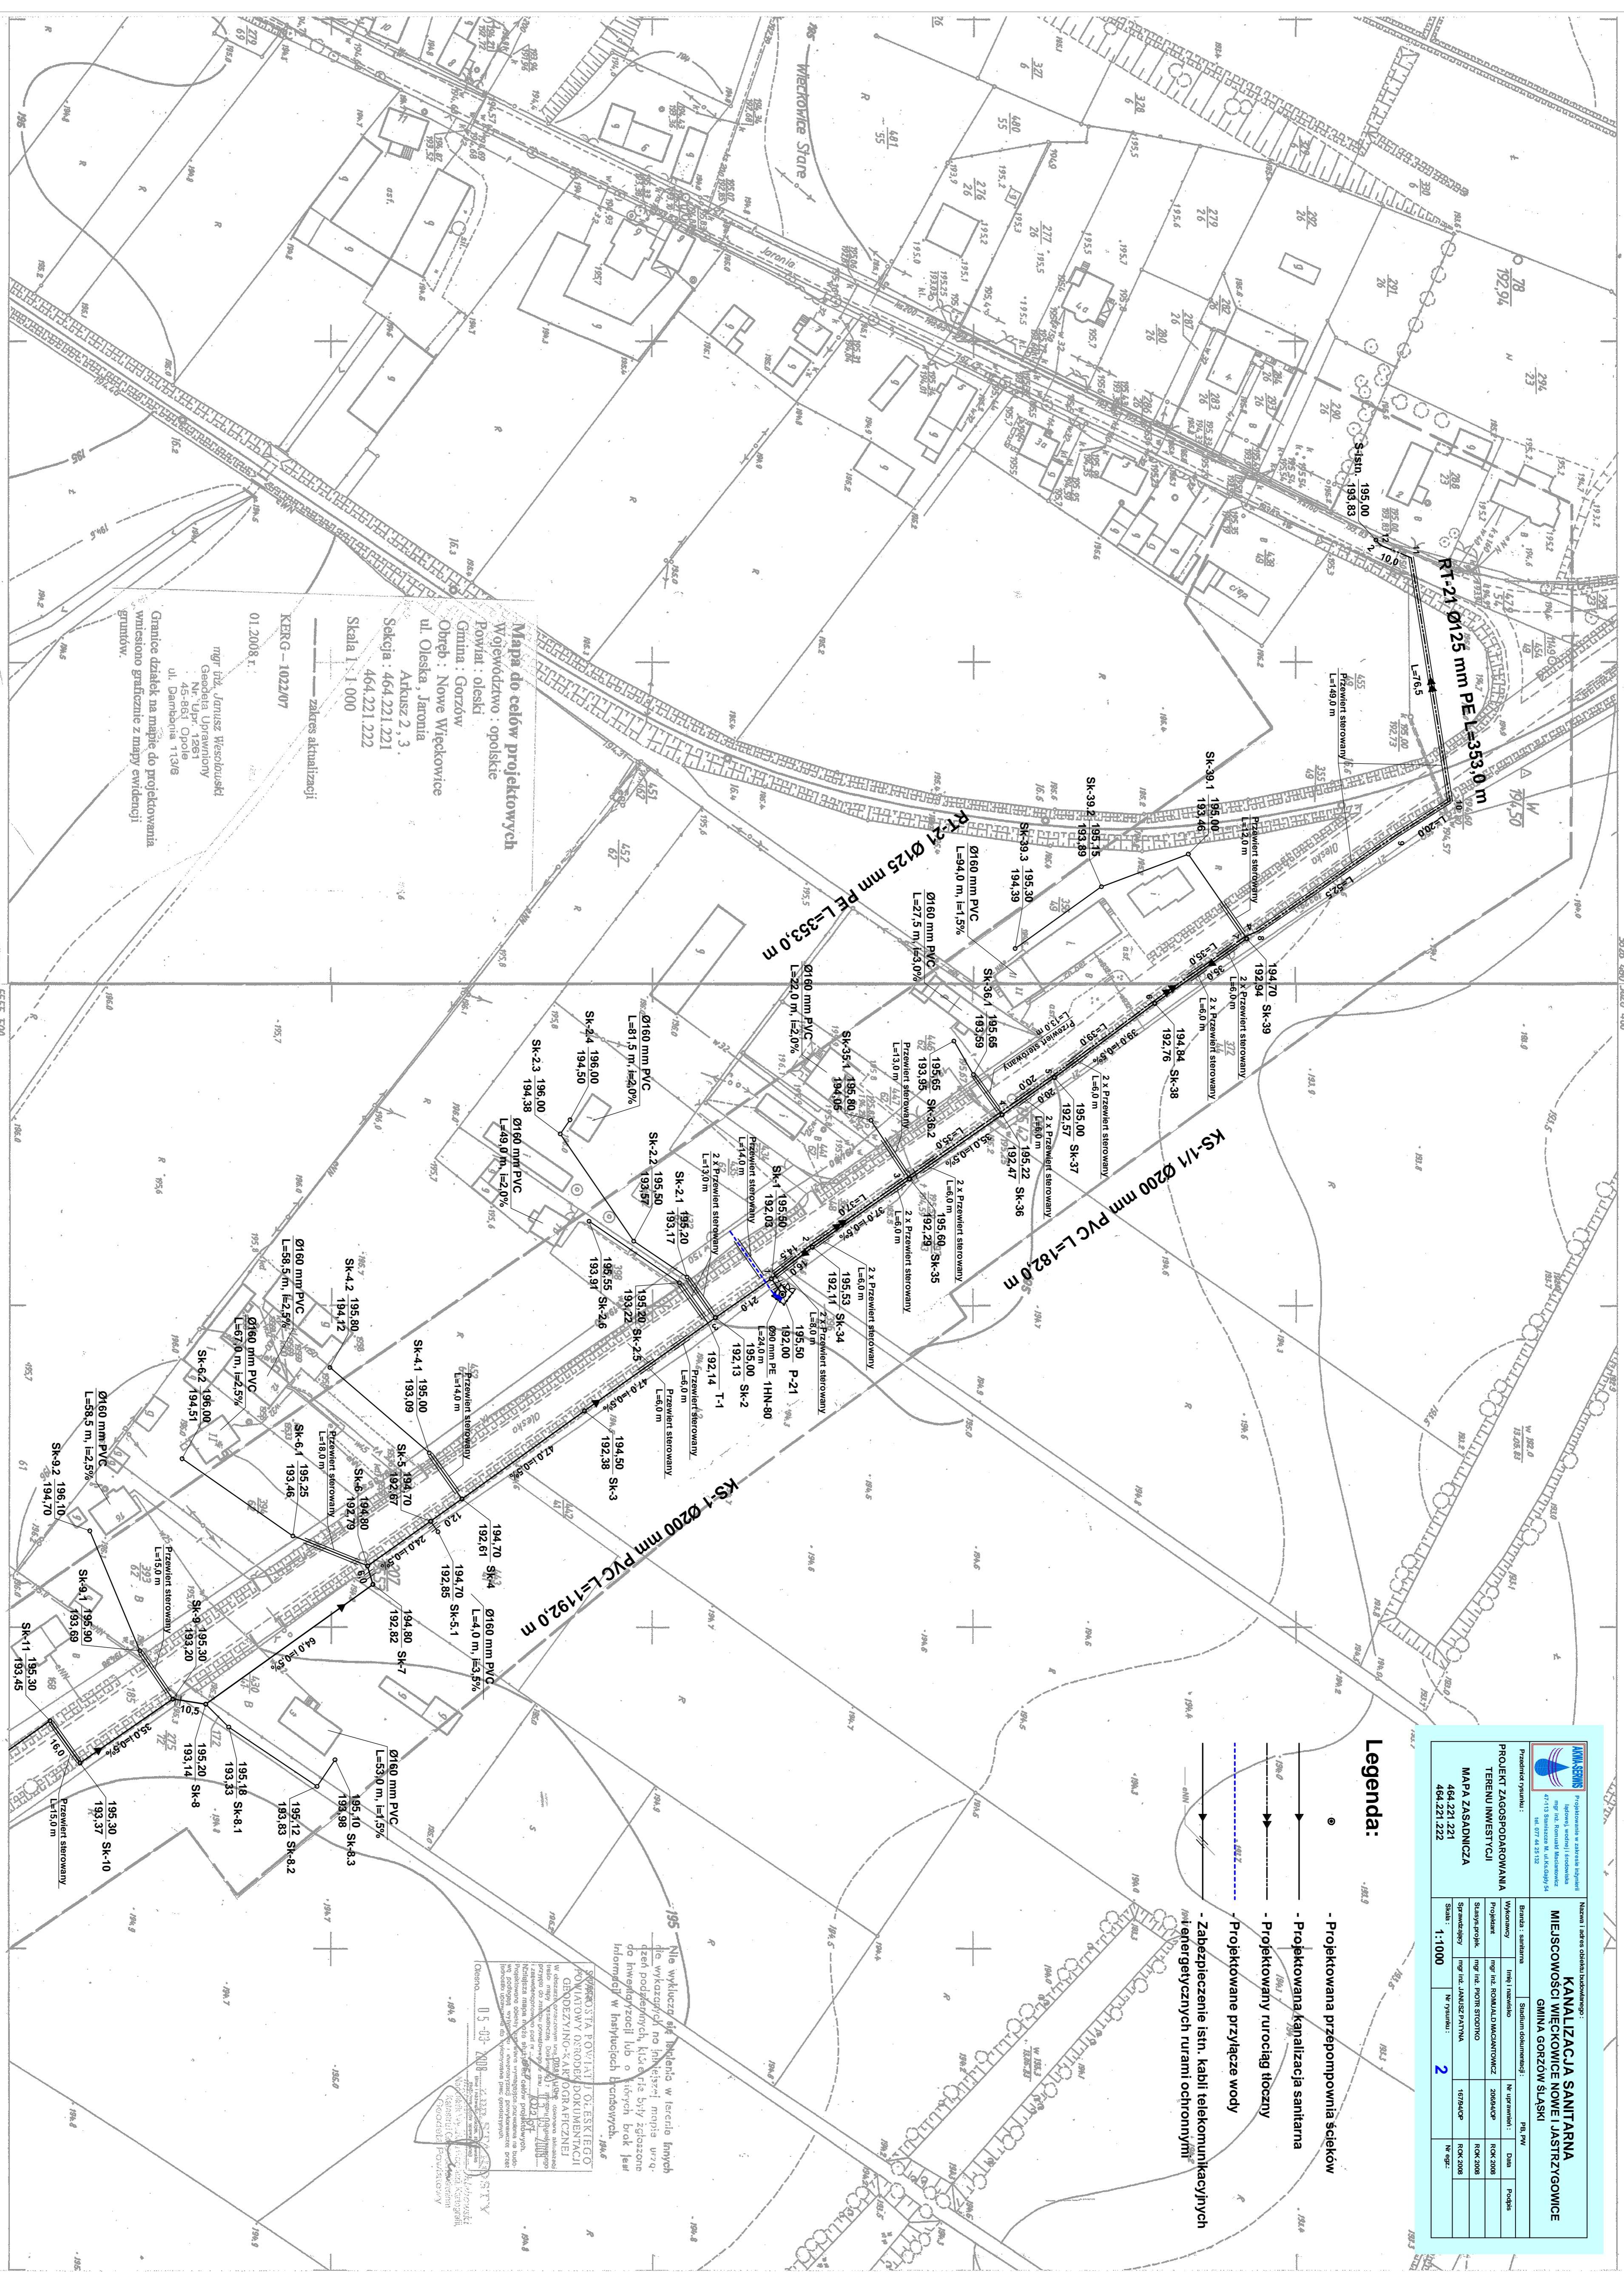

MAPA ZASADNICZA

 45-881 Opole
 464.221.221

464.221.222
 1:1000


