
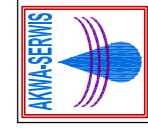
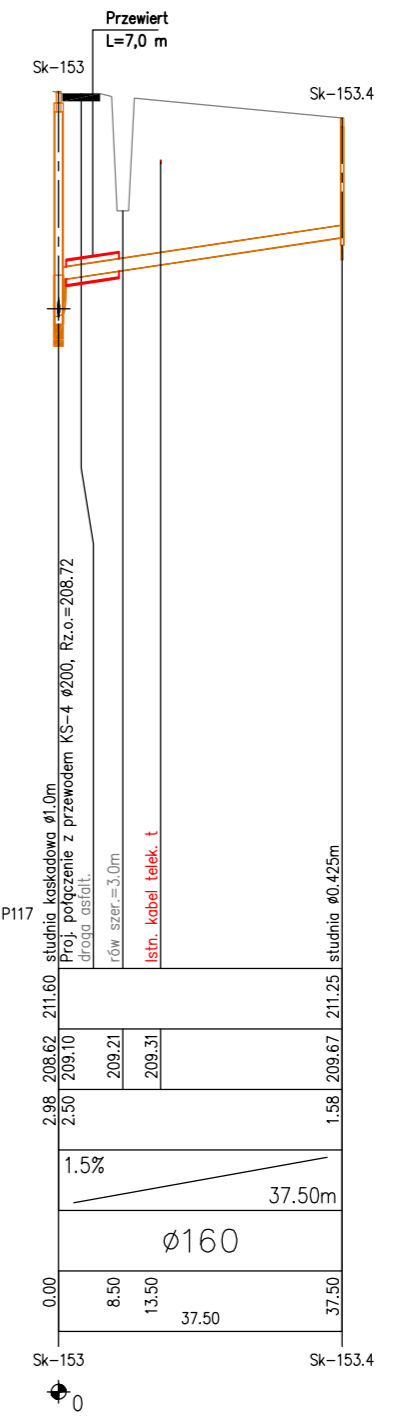
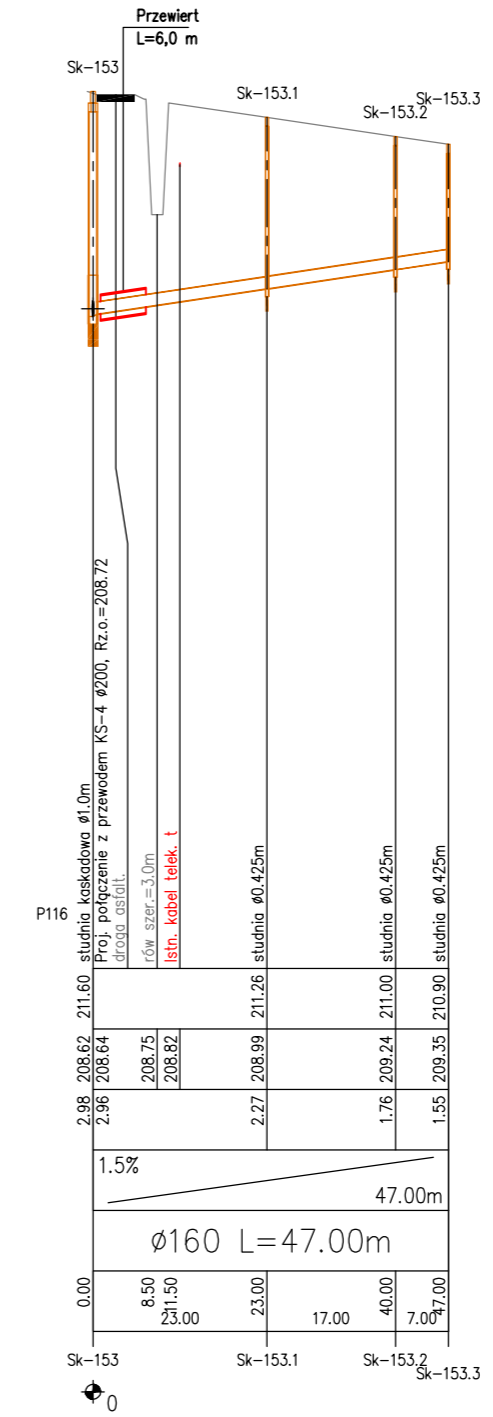
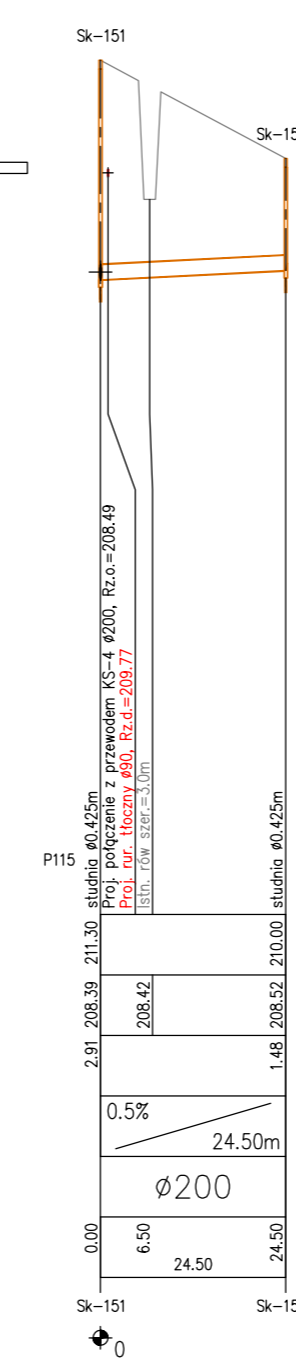
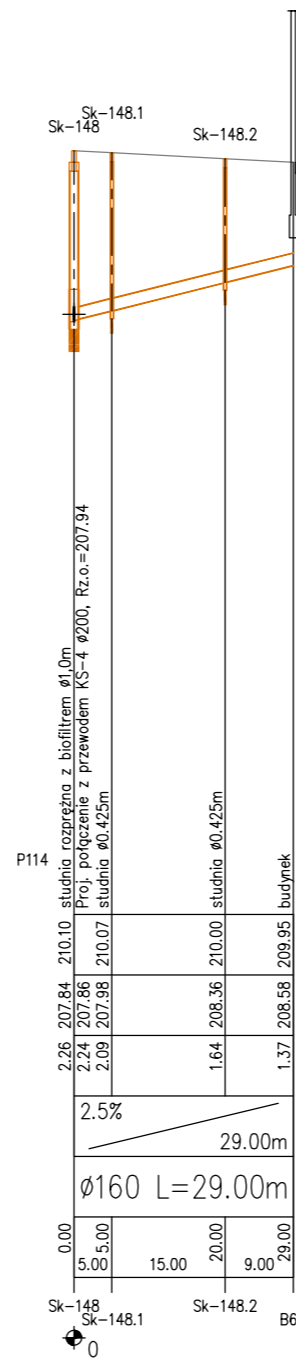


OZNACZENIE PROFILU:
POZIOM PORÓWNAWCZY

AKWA-SERWIS* Romuald Maciantowicz ul. Ks. Gajdy 54 Staniszówko Małe

SPADKI, DŁUGOŚCI	0.5%	161.00m					
ŚREDNICA, MATERIAŁ	KS-4 \varnothing 200 mm PVC, KLASA S, SN8, L=161.00m						
HEKTOMETRY	P-20	Sk-148	Sk-149	Sk-150	Sk-151	Sk-152	Sk-153

EPI-Graf. Generator rysunkowy 7.6

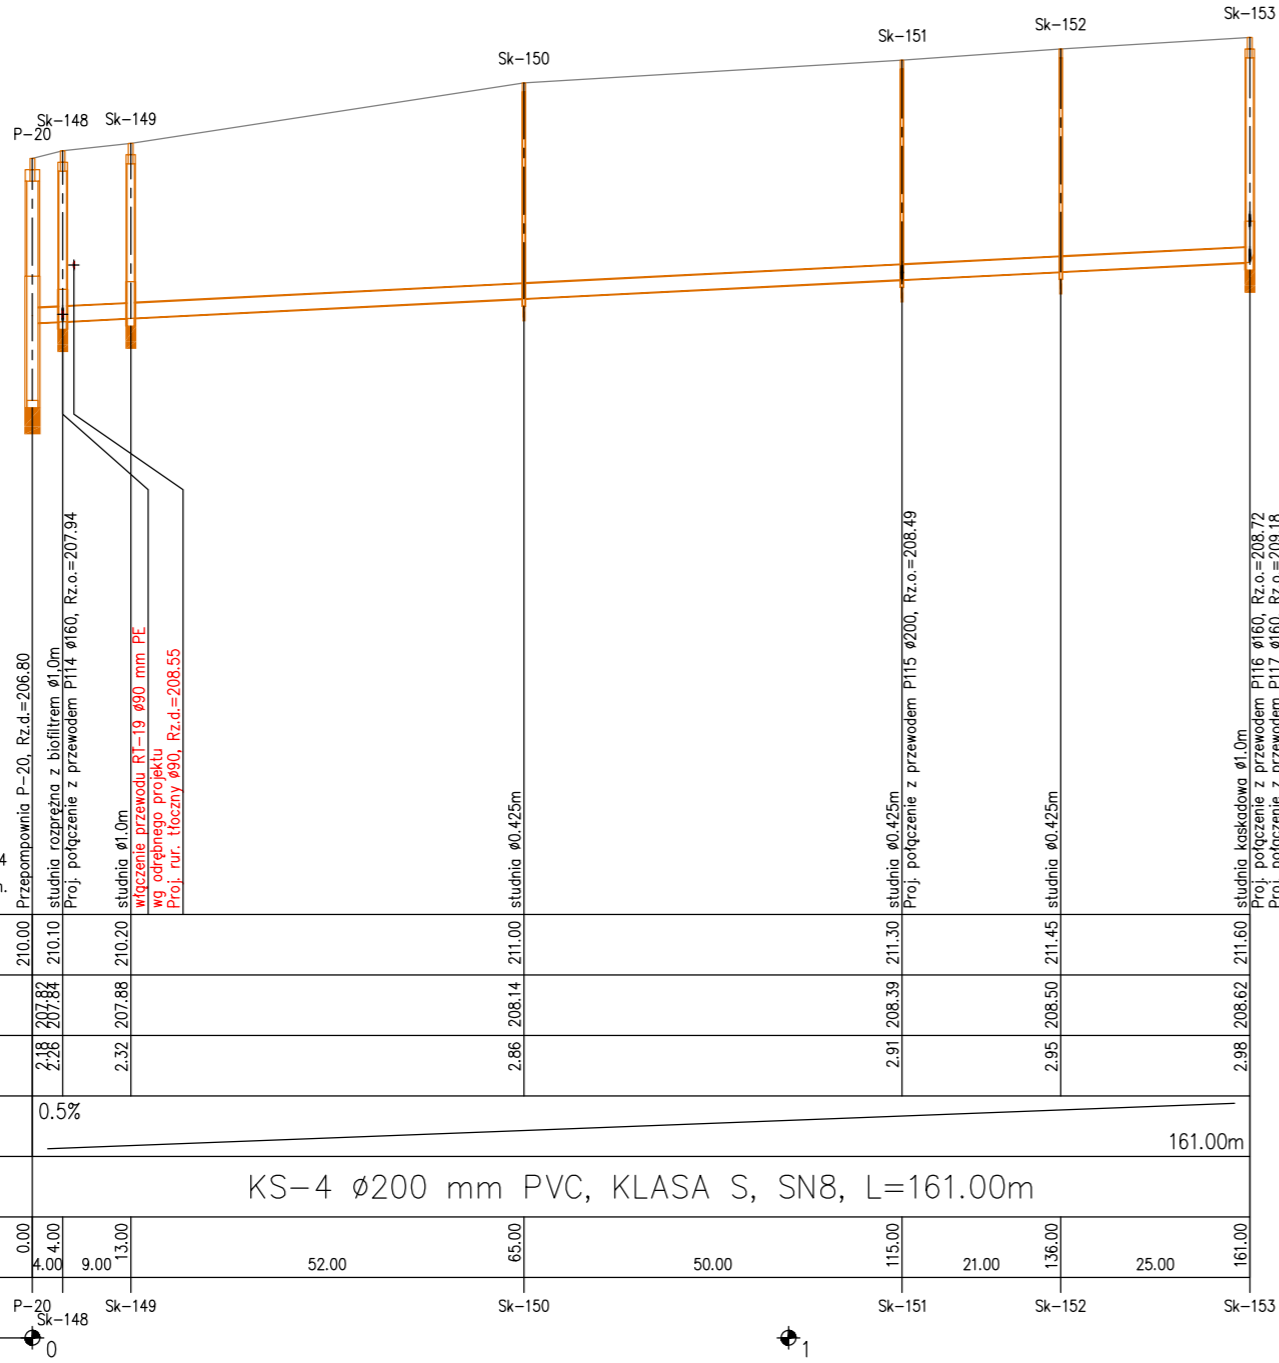

Projektowane w zakresie inżynierii
ładowej, wodnej i inżynieria
mgr inż. Romuald Maciantowicz
47-113 Staniszówko Małe, ul. Ks. Gajdy 54
tel. 077 44 25 132

Nazwa i adres obiektu budowlanego:
**KANALIZACJA SANITARNA
MIEJSCOWOŚCI WIEKOWICE NOWE I JASTRZYGOWICE
GMINA GORZÓW ŚLĄSKI**

Przedmiot rysunku:
**PROFIL PODLUŻNY KOLEKTORA
KS-4
WRĄZ Z PRZYŁĄCZAMI
JASTRZYGOWICE**

Wykonawcy: Inżynier: Inżynier: Inżynier:
mgr inż. ROMUALD MACIANTOWICZ
mgr inż. PIOTR STODTKO
mgr inż. JANUSZ PATYMA

Stadium dokumentacji: PB, PW
Nr uprawnień: 206/04/OP
ROK 2008
167/04/OP
ROK 2008
Nr egz.: 17

Skala: 1:100/1000