
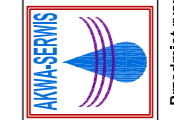
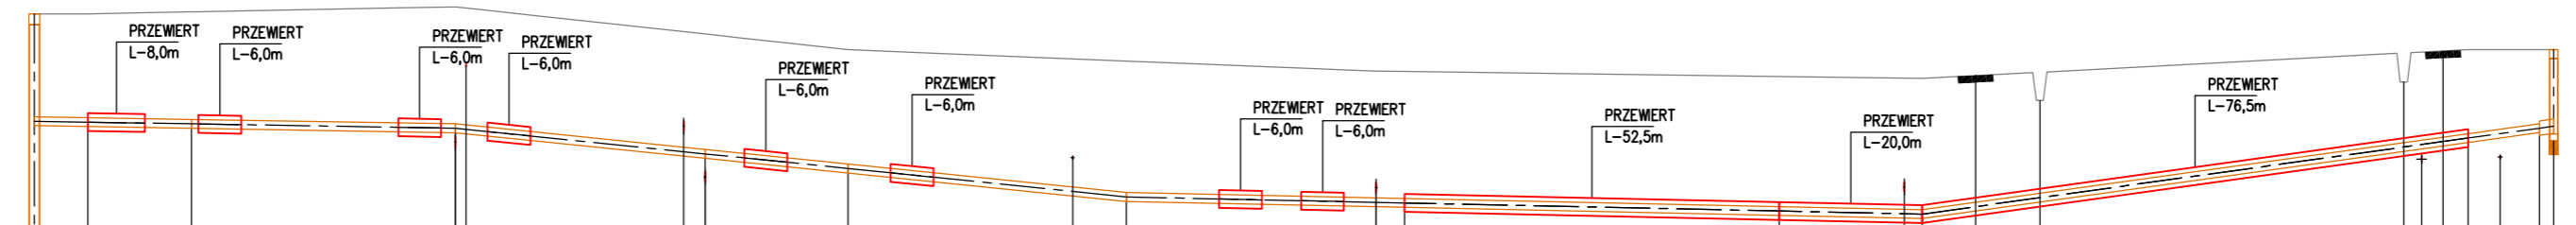


OZNACZENIE PROFILU:  
POZIOM PORÓWNAWCZY 185,00 m n.p.m.

RZĘDNA TERENU ISTN.	195,50	195,50	195,52	195,53	195,54	195,58	195,60	195,55	195,49	195,22	195,16	195,09	195,00	194,98	194,95	194,84	194,79	194,76	194,74	194,72	194,70	194,69	194,63	194,60	194,60	194,62	194,68	194,76	194,83	194,90	195,00	195,00		
RZĘDNA OSI RUROCIĄGU	194,00	193,99	193,96	193,96	193,96	193,90	193,85	193,85	
ZAGŁĘBIENIE OSI RUROCIĄGU	1,50	1,51	1,57	1,57	1,57	1,70	1,75	1,70	1,64	1,68	1,68	
SPADKI, DŁUGOŚCI	1,7 ‰					59,00m				10,2 ‰						94,00m																		
ŚREDNICA, MATERIAŁ																																		
ODLEGŁOŚCI	0,00	7,50	14,50	22,00	37,00	59,00	35,00	91,00	94,00	20,00	114,00	39,00	145,50	153,00	35,00	188,00	4,00	200,00	264,50	272,00	281,00	76,50	332,00	337,50	341,00	345,50	351,00	353,00	353,00	353,00	353,00	353,00	353,00	
HEKTOMETRY	P-21	1	2			3		4		5		6		7	8		9		10															

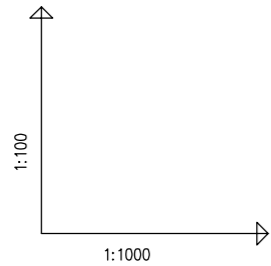

Projektwalnia w zakresie Inżynierii  
mgr inż. Romuald Maciantowicz  
47-113 Szaniarska M. ul. Ks. Gajdy 54  
tel. 077 44 25 132

Nazwa i adres obiektu budowlanego:

**KANALIZACJA SANITARNA  
MIEJSCOWOSCI WIĘCKOWICE NOWE I JASTRZYGOWICE  
GMINA GORZÓW ŚLĄSKI**

Przedmiot rysunku:  
**PROFIL PODŁUŻNY  
RUROCIĄGU TŁOCZNEGO  
RT-21  
WIĘCKOWICE NOWE**

Branża:	sanitarna	Stadium dokumentacji:	PB, PW
Wykonawcy:	Inż. i nazwisko	Nr uprawnień:	Data
Projektant:	mgr inż. ROMUALD MACIANTOWICZ	206/94/OP	ROK 2008
Specjalista-projekt.	mgr inż. PIOTR STODTKO	167/94/OP	ROK 2008
Sprawdzający:	mgr inż. JANUSZ PATYMA	167/94/OP	ROK 2008
Skala:	1:100/1000	Nr rysunku:	19