
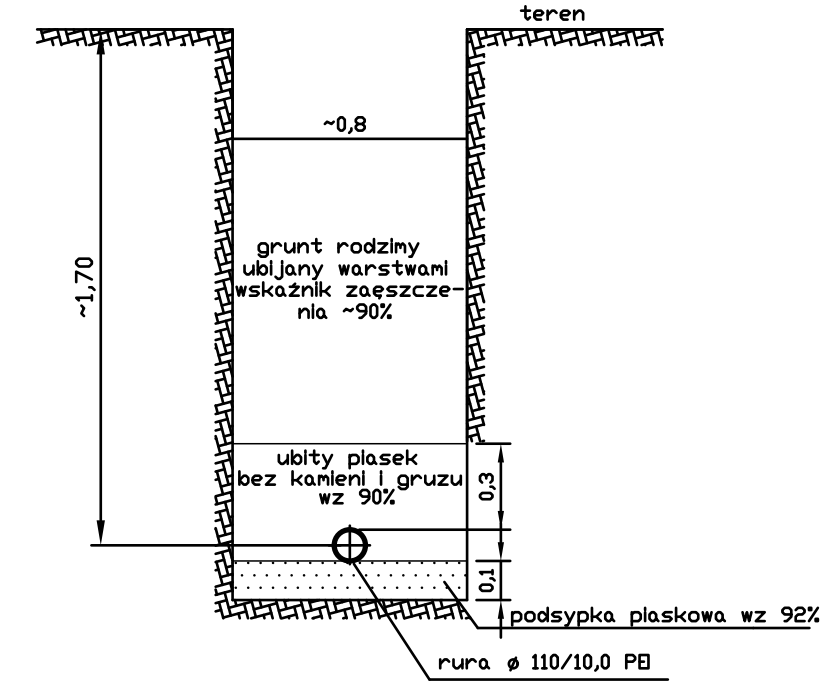


PROFIL PODŁUŻNY SIĘCI WODOCIAGOWEJ Ø110/10,0 PE W DZ. NR 269/10
(BOCZNA OD UL. CHOPINA)

UKŁADANIE WODOCIĄGU I ZASYPIANIE
1:25

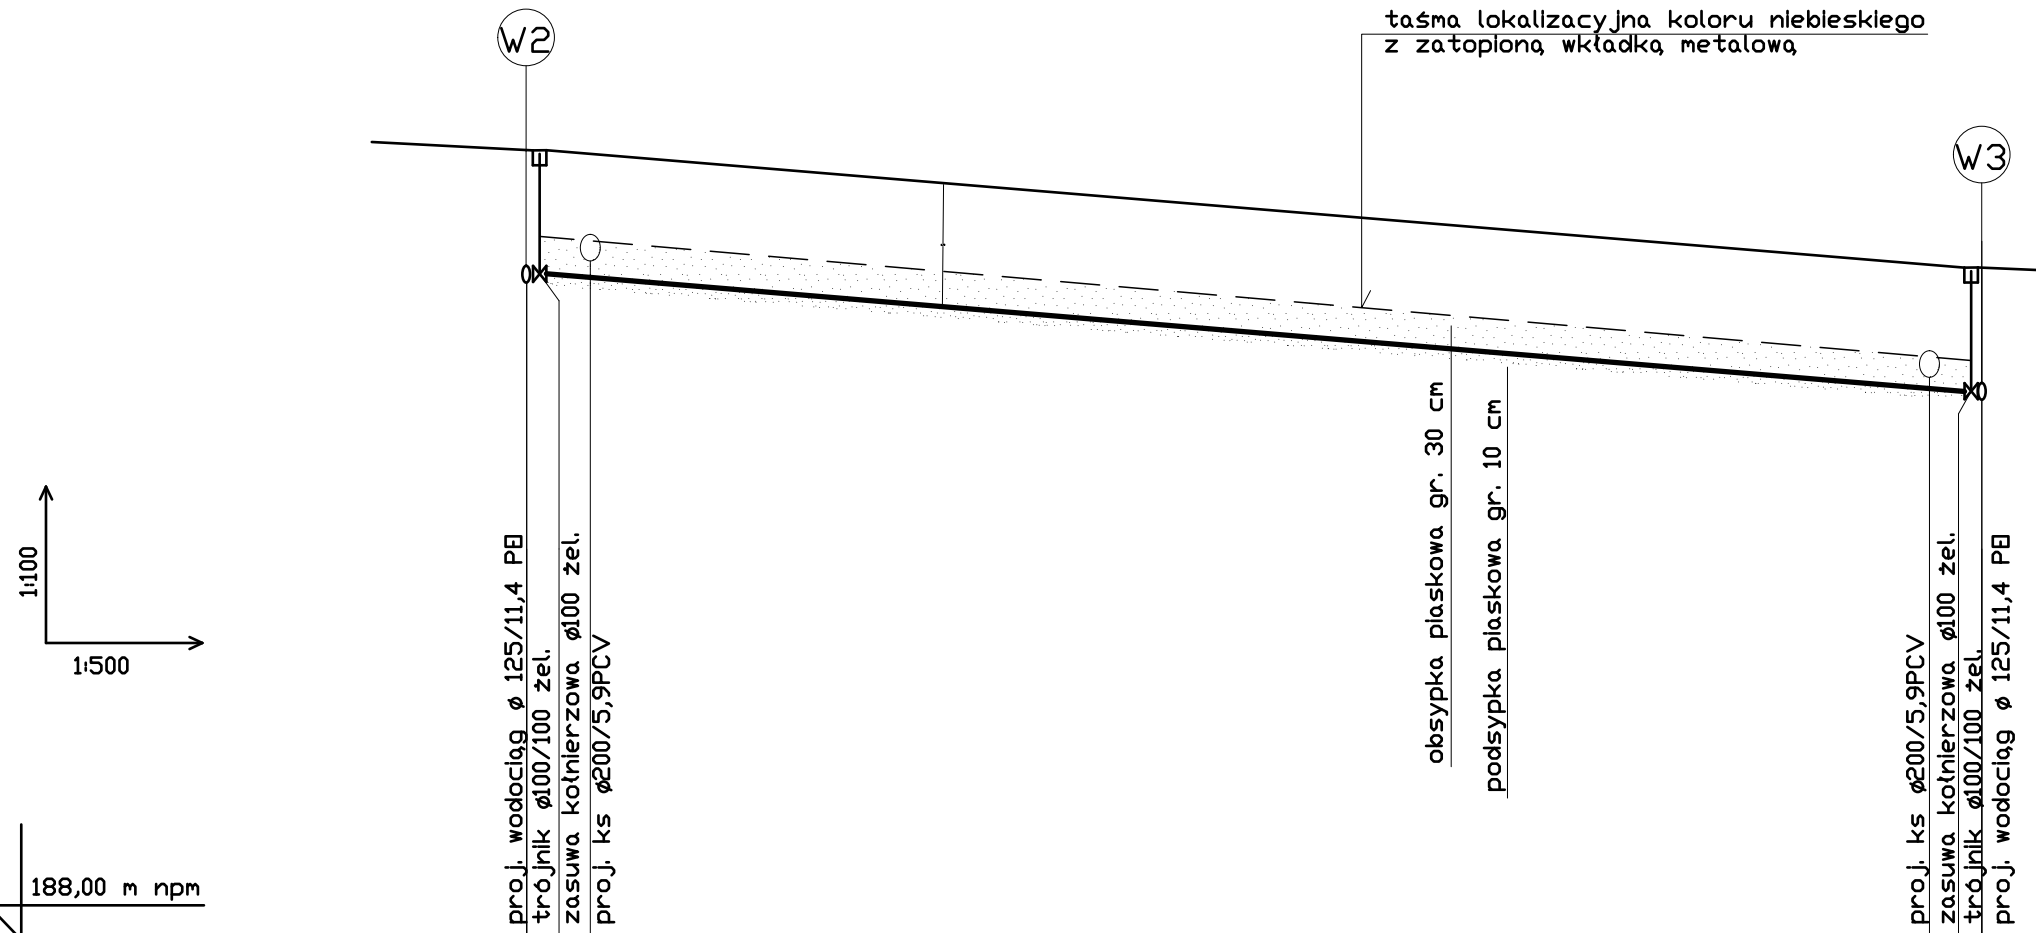

RZĘDNA TERENU	m npm			
RZĘDNA DNA RURY	m npm	196,40	198,10	
ZAGŁĘBIENIE RURY	m	1,70	1,37	
SPADEK/DŁUGOŚĆ	%/m			i=1,6% L=91,00m
MATERIAŁ, ŚREDNICA	-/mm			RURA WODOCIĄGOWA PE100 SDR 11 Dn 110/10,0 mm PN16
ODLEGŁOŚĆ	m	0,00	2,00	89,00 91,00
HEKTOMETRY				
WĘZŁY				

