


Projekt zagospodarowania
utwardzenia działki przy PSP w Uszycach
skala 1:250

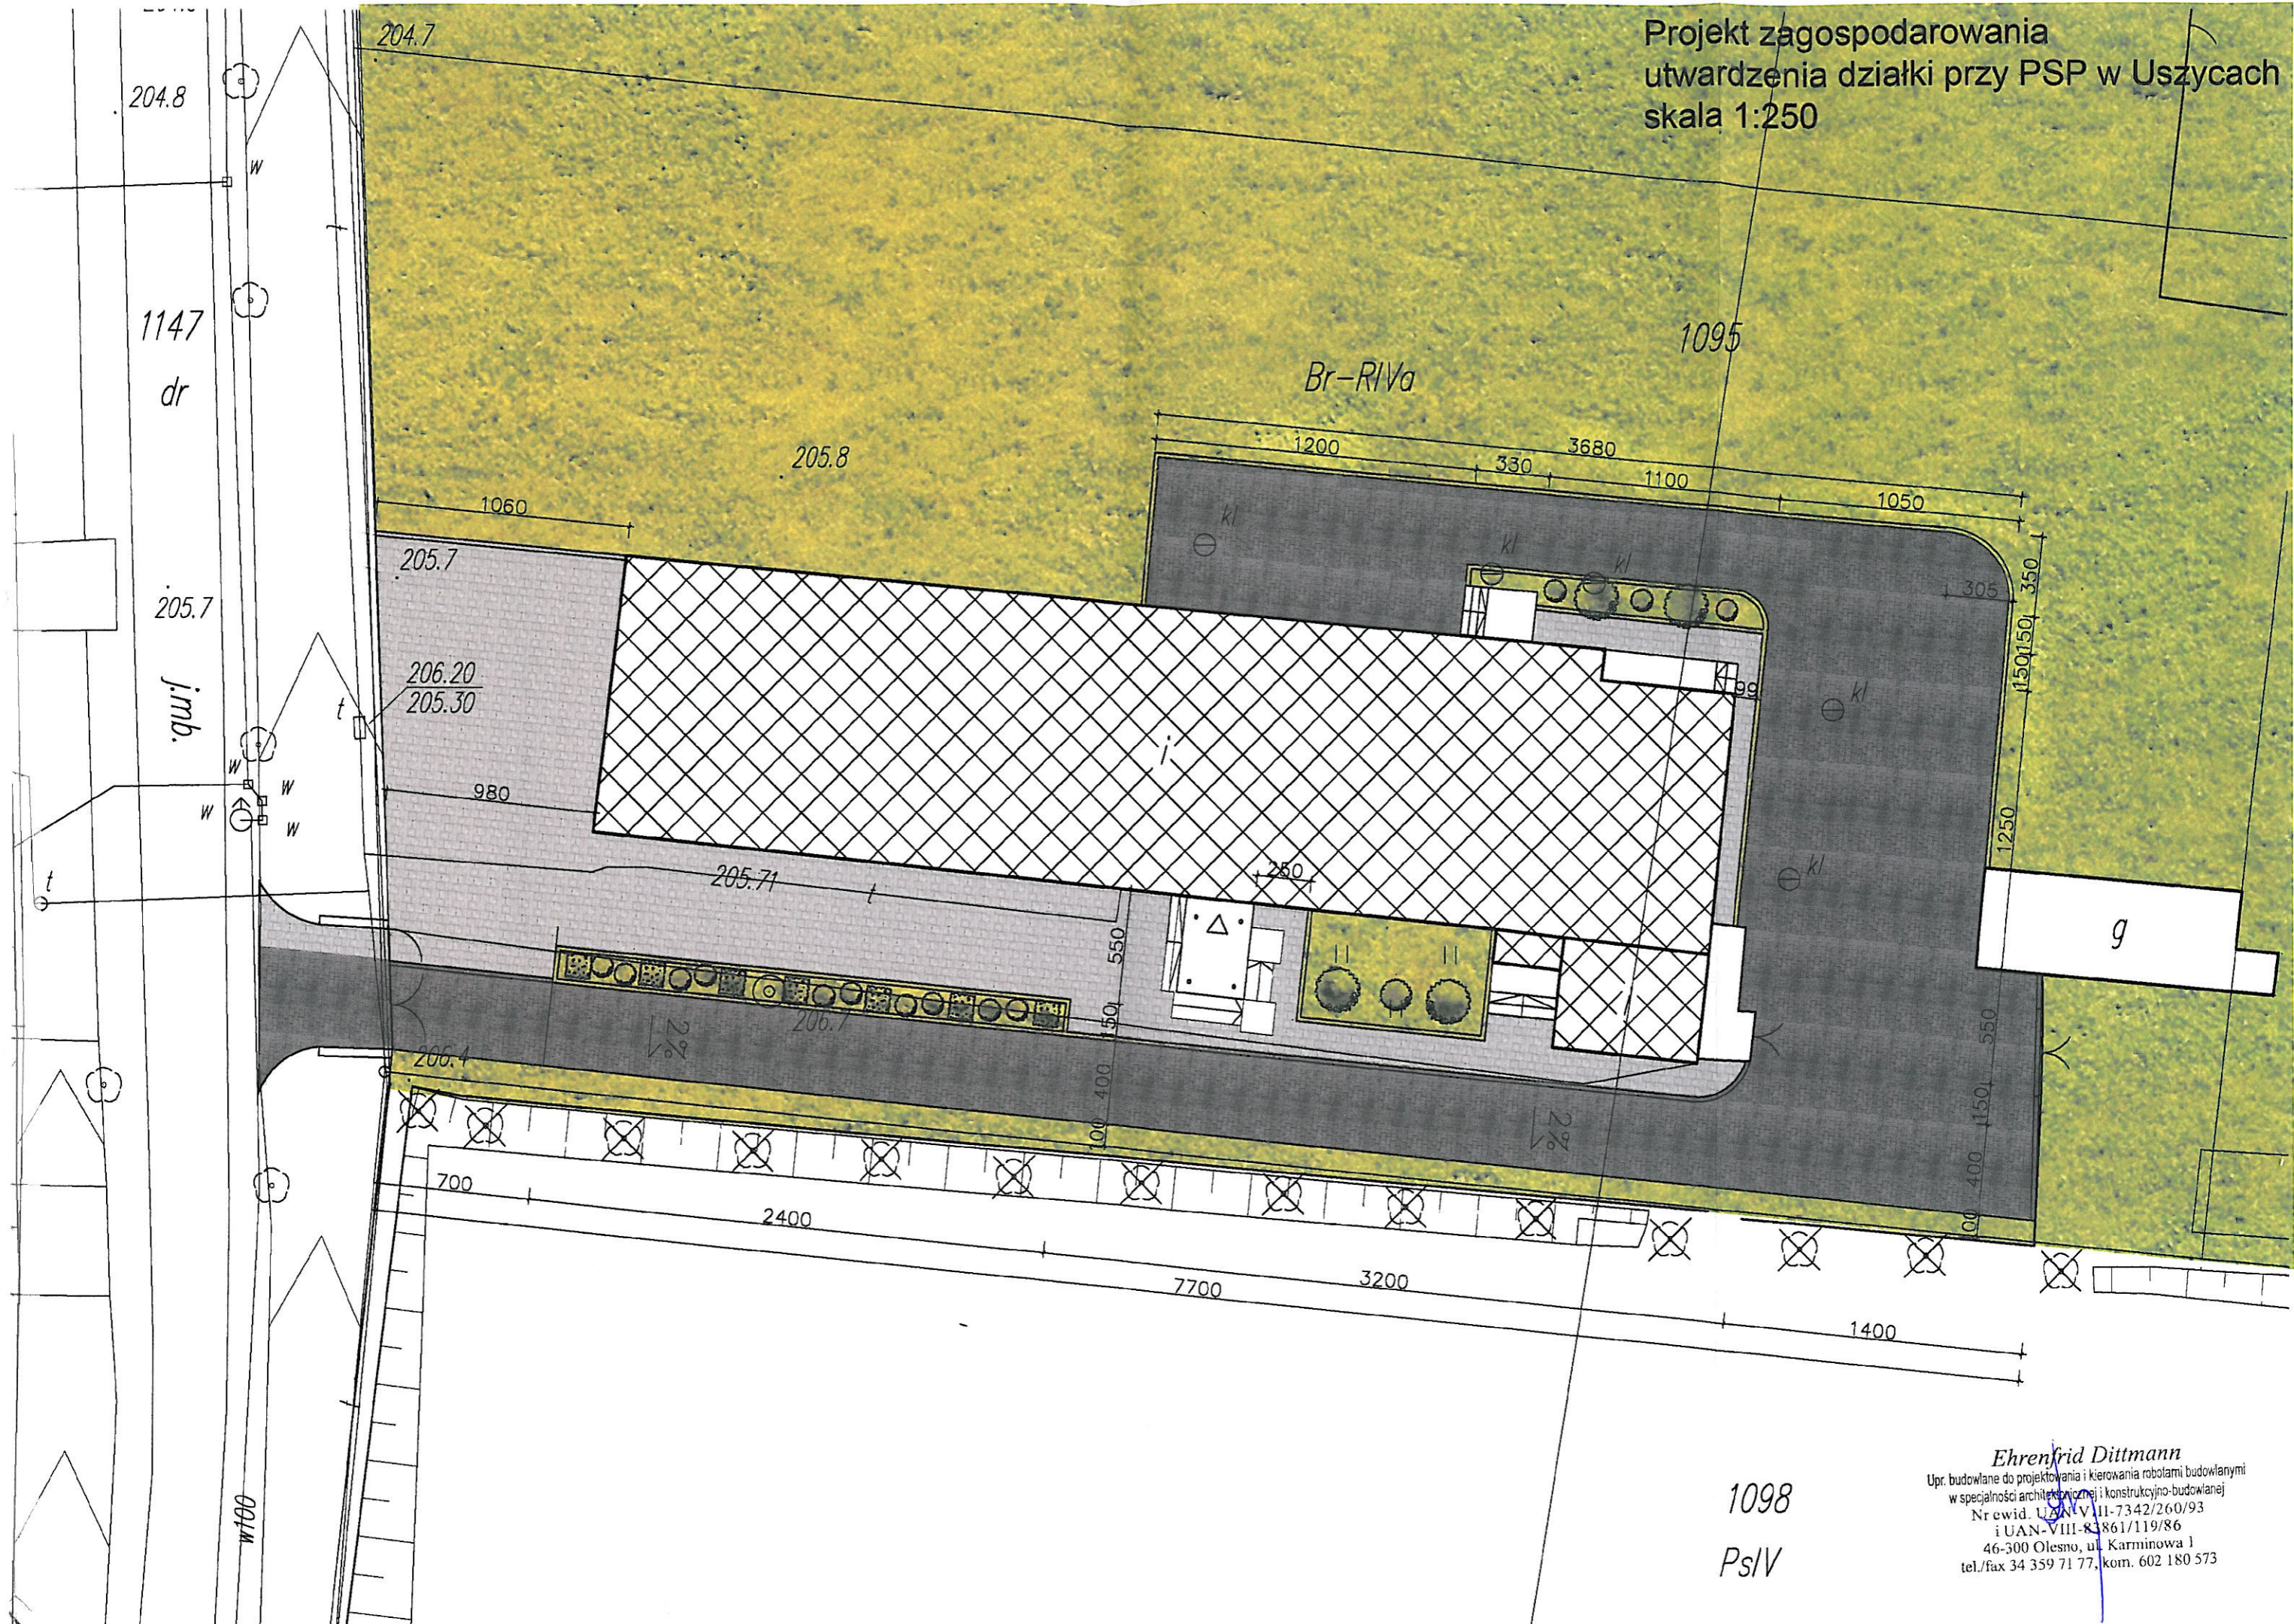

1098
Ps/IV

Ehrenfrid Dittmann
Upr. budowlane do projektowania i kierowania robotami budowlanymi
w specjalności architektonicznej i konstrukcyjno-budowlanej
Nr ewid. UAN-VII-7342/260/93
i UAN-VIII-83861/119/86
46-300 Olesno, ul. Karminowa 1
tel./fax 34 359 71 77, kom. 602 180 573